

永康市象珠镇象珠一村多功能活动中心修缮工程

施工图

永康市卓奇建筑设计有限公司

二〇二四年三月

设计总说明

一. 工程概况

1. 工程名称: 永康市象珠镇象珠一村多功能活动中心修缮工程
2. 建设单位: 永康市象珠镇象珠一村股份经济合作社
3. 建设地点: 永康市象珠镇象珠一村
4. 单项名称: 永康市象珠一村多功能活动中心修缮工程
5. 建筑面积: 981.73平方米; 占地面积1154.2平方米
6. 建筑层数: 工程建筑层数为单层
7. 结构形式: 砖木结构
8. 建筑功能: 多功能活动中心
9. 建筑类别: 古建筑

二. 设计依据

- 1.《民用建筑设计通则》GB 50352-2005
- 2.《建筑设计防火规范》GB 50016-2006
- 3.现行的国家有关建筑设计规范、规程和规定
- 4.当地建筑特色

三. 建筑定位与设计标高

1. 本单位工程的建筑定位现场确定
2. 本工程± 0.000 相当于现场绝对标高 m, 施工时请与总平面图进行核对建筑竖向标高
3. 本施工图中除标高以米为单位外, 其余尺寸均以毫米为单位
4. 本施工图中除有特殊注明外均为建筑标高, 柱、梁规格及截面尺寸以施工图纸为准

四. 大木构工程

- 1.本工程柱、梁、枋选用水胶木,檩等选用老杉木,椽条、封檐板用杉木,门窗用材参照大样。装修用材,木材的含水率,结构用材不大于18%,装修装饰用材不大于12%,木材在使用前按规范要求对构件进行防火、防虫、防腐处理。防虫、防腐剂选用5%CCA,重点放在柱脚、榫卯结合部位。防虫、防腐的处理方法应符合《GB 50206-2002》第七章的规范要求;防火剂要求选用当地消防部门认可的无色透明的制剂
- 2.大木构立架校验后,要足够刚度的支撑,严禁立架后未经校验、支撑进行屋盖椽塑的铺钉与瓦面铺设
- 3.局部传统木构建筑构造和技术要求见《中华人民共和国行业标准(建工版)古建筑修建工程质量检验评定标准(南方地区)》(CJJ70-96)
- 4.木檩条与山墙的直接连接构造和技术要求见《建筑物抗震构造详图》(含2003局部修改版)(图集号97G329-3~6.97(03)G329-3~6)中62-63页
- 5.各木构件榫卯连接节点作法设计文件中没有特殊交代的,应符合《中华人民共和国行业标准(建工版)古建筑修建工程质量检验评定标准(南方地区)》(CJJ70-96)要求,如无相应实例可参照地方传统作法或《营造法源》等相关作法加工实施
- 6.承重梁均有起拱,檩条等承重构件在制作过程中要求按跨中起拱1/150,起拱值宜结合结构选材时考虑
- 7.未注明之处,均应符合《CJJ70-96》、《GB50206-2002》的相应要求

五. 墙体工程

1. 墙与钢筋混凝土柱的拉结构造和技术措施见《建筑物抗震构造详图》(含2003局部修改版)(图集号97G329-3~6.97-03)G329-3~6)中58页
2. 墙体为260厚青砖清水墙,施工单位应先排版后施工,并按砌块相关的构造图收口及固定门窗
3. 建筑墙体下部基础部分的砌体详见结构施工图要求,上部墙体材料及砌筑方式详结施,墙体的厚度及墙体的布置详建施,墙体的抗震措施详结施
4. 新砌隔墙为120厚红砖墙需随地坪混凝土垫层做元宝基础,上底宽500mm,下地宽300mm,高300mm。
5. 墙身防潮层:在室内地坪下60mm处做20厚1:2水泥砂浆内加3~5%防水剂的墙身防潮层。如在±0.000以下标高为钢筋混凝土构造,或下为砌(条)石构造时防潮层可不做。当室内外地坪面有高差变化的地方,应在基础墙身垂直做20厚1:2水泥砂浆防潮层,并在低侧与埋土重叠200mm,如埋土侧为室外,应还刷1.5厚聚氨酯防水涂料
6. 砌墙时墙面需预留洞的位置参见设备图,各工种密切配合确认无误后方可施工,严禁事后凿洞

六、屋面工程

1. 本工程屋面为二道防水设防, 防水等级为Ⅱ级, 一道为防水卷材, 一道为小青瓦, 防水层合理使用年限为15年
2. 本工程屋面为传统做法, 各屋脊形态见详图, 杉木条按瓦距固定, 铺盖小青瓦。
3. 本工程屋面做法详见做法表。
4. 本工程中采用瓦屋面自由排水, 檐口设滴水, 檐口面瓦用三层半瓦叠涩, 底面出水瓦应用二张底重叠, 并用灰浆坐实
5. 挑出檐口的瓦长度不应大于其长度的 $1/5$ 。
6. 底瓦搭盖密度按外露尺寸不应大于瓦长的 $1/5$, 面瓦搭盖密度从檐口按一搭三的密度逐步过渡到一搭四
7. 面瓦、底瓦伸入脊内的长度不应小于瓦长的 $1/2$, 且两侧瓦必需碰头

8. 瓦垄的面瓦应座中, 瓦垄的间距按面瓦于底瓦的搭盖确定, 面瓦于底瓦的搭盖每侧不小于60mm, 且不小于面瓦宽度的1/3
9. 屋面与墙面(风火墙、围墙等)接触时, 墙面挑出不小于60mm的线砖做泛水, 线砖用二层塑交错叠砌, 底瓦伸入线砖宽度不小于60mm的线砖做泛水, 线砖用二层塑交错叠砌, 底瓦伸入线砖宽度不小于50mm, 用水泥纸筋灰分层填塞后粉刷
10. 屋面的斜沟及不同材质屋面相交处, 加设不锈钢铁皮一层(在防水卷材下), 宽度为600mm, 斜沟底瓦的用瓦不小于240mm×240mm, 铺设面瓦后斜沟宽度不小于130mm
11. 瓦面铺设时, 应搭接紧密, 平顺一致, 排列齐直整洁, 檐口齐直平顺, 瓦垄均匀, 坡度曲线和顺一致

七.地面工程

1. 地面的面层见各相关平面图, 做法详见地面做法表
2. 无论施工图上有无说明, 台阶、坡道、散水等均向外做0.5~1%的坡度
3. 地面工程中所用的石板, 其规格、尺寸应符合设计图示尺寸及形态, 材质应符合相关的检验标准, 安装必须牢靠, 无空鼓, 填嵌密实, 块料间的灰缝不大于1.5mm; 地砖的趟数应为单数, 中间一趟应在正中, 门口附近应是整块
4. 阶沿石、石板应设没有明显色差, 安装必须牢靠, 填嵌密实
5. 柱顶石(砾石)、石鼓墩(砾鼓)选用普通石材, 用料需经建设方与设计方认可

- 6、卫生间排水接原有化粪池，天井排水接室外排水沟，室外部分约10M，采用 $\phi 200$ 波纹管。（每个天井均设一个集水井，一个水龙头）

- 7、卫生间地面：卫生间比相邻房间低落20mm，从上往下做法为A：15厚300×300防滑地砖；B：5厚1：3干硬性水泥砂浆结合层；C：聚氨酯防水涂料层（翻边至吊顶）；D：20厚1：2水泥砂浆找平层；E：70厚C15素砼垫层；F：80厚碎石垫层；G：素土夯实。

八.木装修.门窗工程

- 1.本工程中采用木质门窗,平面、立面门窗均表示洞口尺寸,建筑按传统门窗制作的,洞口尺寸就是制作尺寸,如立于墙上的门窗加工尺寸制作时要扣除粉刷面层厚度,施工时予以调整。(有施工详图的按详图尺寸)
- 2.门窗立樘:传统门窗抱柱立框位置对齐柱中,门窗下框内侧均于开启方向平(门窗立樘有节点图除外),门开启方向见平面图所示,窗的开启方向当施工详图无明确表示时,均朝外(外带木栅的朝内)
- 3.内门窗立樘除图中另有注明者外,双向平开门、单向平开门立樘均于开启方向的墙面平
- 4.门窗玻璃的选用应遵照《建筑玻璃应用技术规程》JGJ113和《建筑安全玻璃管理规定》发改运行【2003】2116号及地方主管部门的有关规定

6. 木装修门、窗边?用料厚度大于40MM双夹榫(小于40MM可用单榫)。榫卯处加竹楔(或木楔)并用胶水紧固

- 九.墙面粉刷

1. 详见做法表
2. 凡内墙阳角处, 两侧均做50宽(通高、通长)的1:2.5水泥砂浆护角, 再做面层
3. 内外墙用材其色彩需做样板, 或提供样品经业主与设计方认同后再全面施工

十.油饰涂料工程

1. 预埋木构件应满涂沥青, 预埋金属件、套管、管道要求刷丹朱一道, 防锈漆两道
2. 凡涂料, 油漆面层要求基层平整, 满堂腻子刮平
3. 所有带颜色的装修均应做样板, 经业主与设计方认可后方可全面施工
4. 本工程木构件要求保留木本色, 清漆三道, 为统一不同木材存在的色差, 清雕花枋、牛腿、花机、月梁等需要重新上色, 均由施工单位提供样板, 经建设



地址：永康市总部中心
金石大厦11F
电话：0579-87580266

建筑顾问单位

建设单位

永康市象珠镇象珠一村
股份经济合作社

工程名称	
------	--

永康市象珠镇象珠一村
多功能活动中心修缮工程

子	项
---	---

图纸名称

一层平面图


比例

类 别	姓 名	签 名
审 定	杨荣继	杨荣继
审 核	杨荣继	杨荣继
项目负责	蒋理明	蒋理明
专业负责	姚卓宁	姚卓宁
校 对	姚卓宁	姚卓宁
设 计	蒋理明	蒋理明

会 签 栏

建 筑		电 气	
结 构		暖 通	
给 排 水		工 艺	


盖章栏

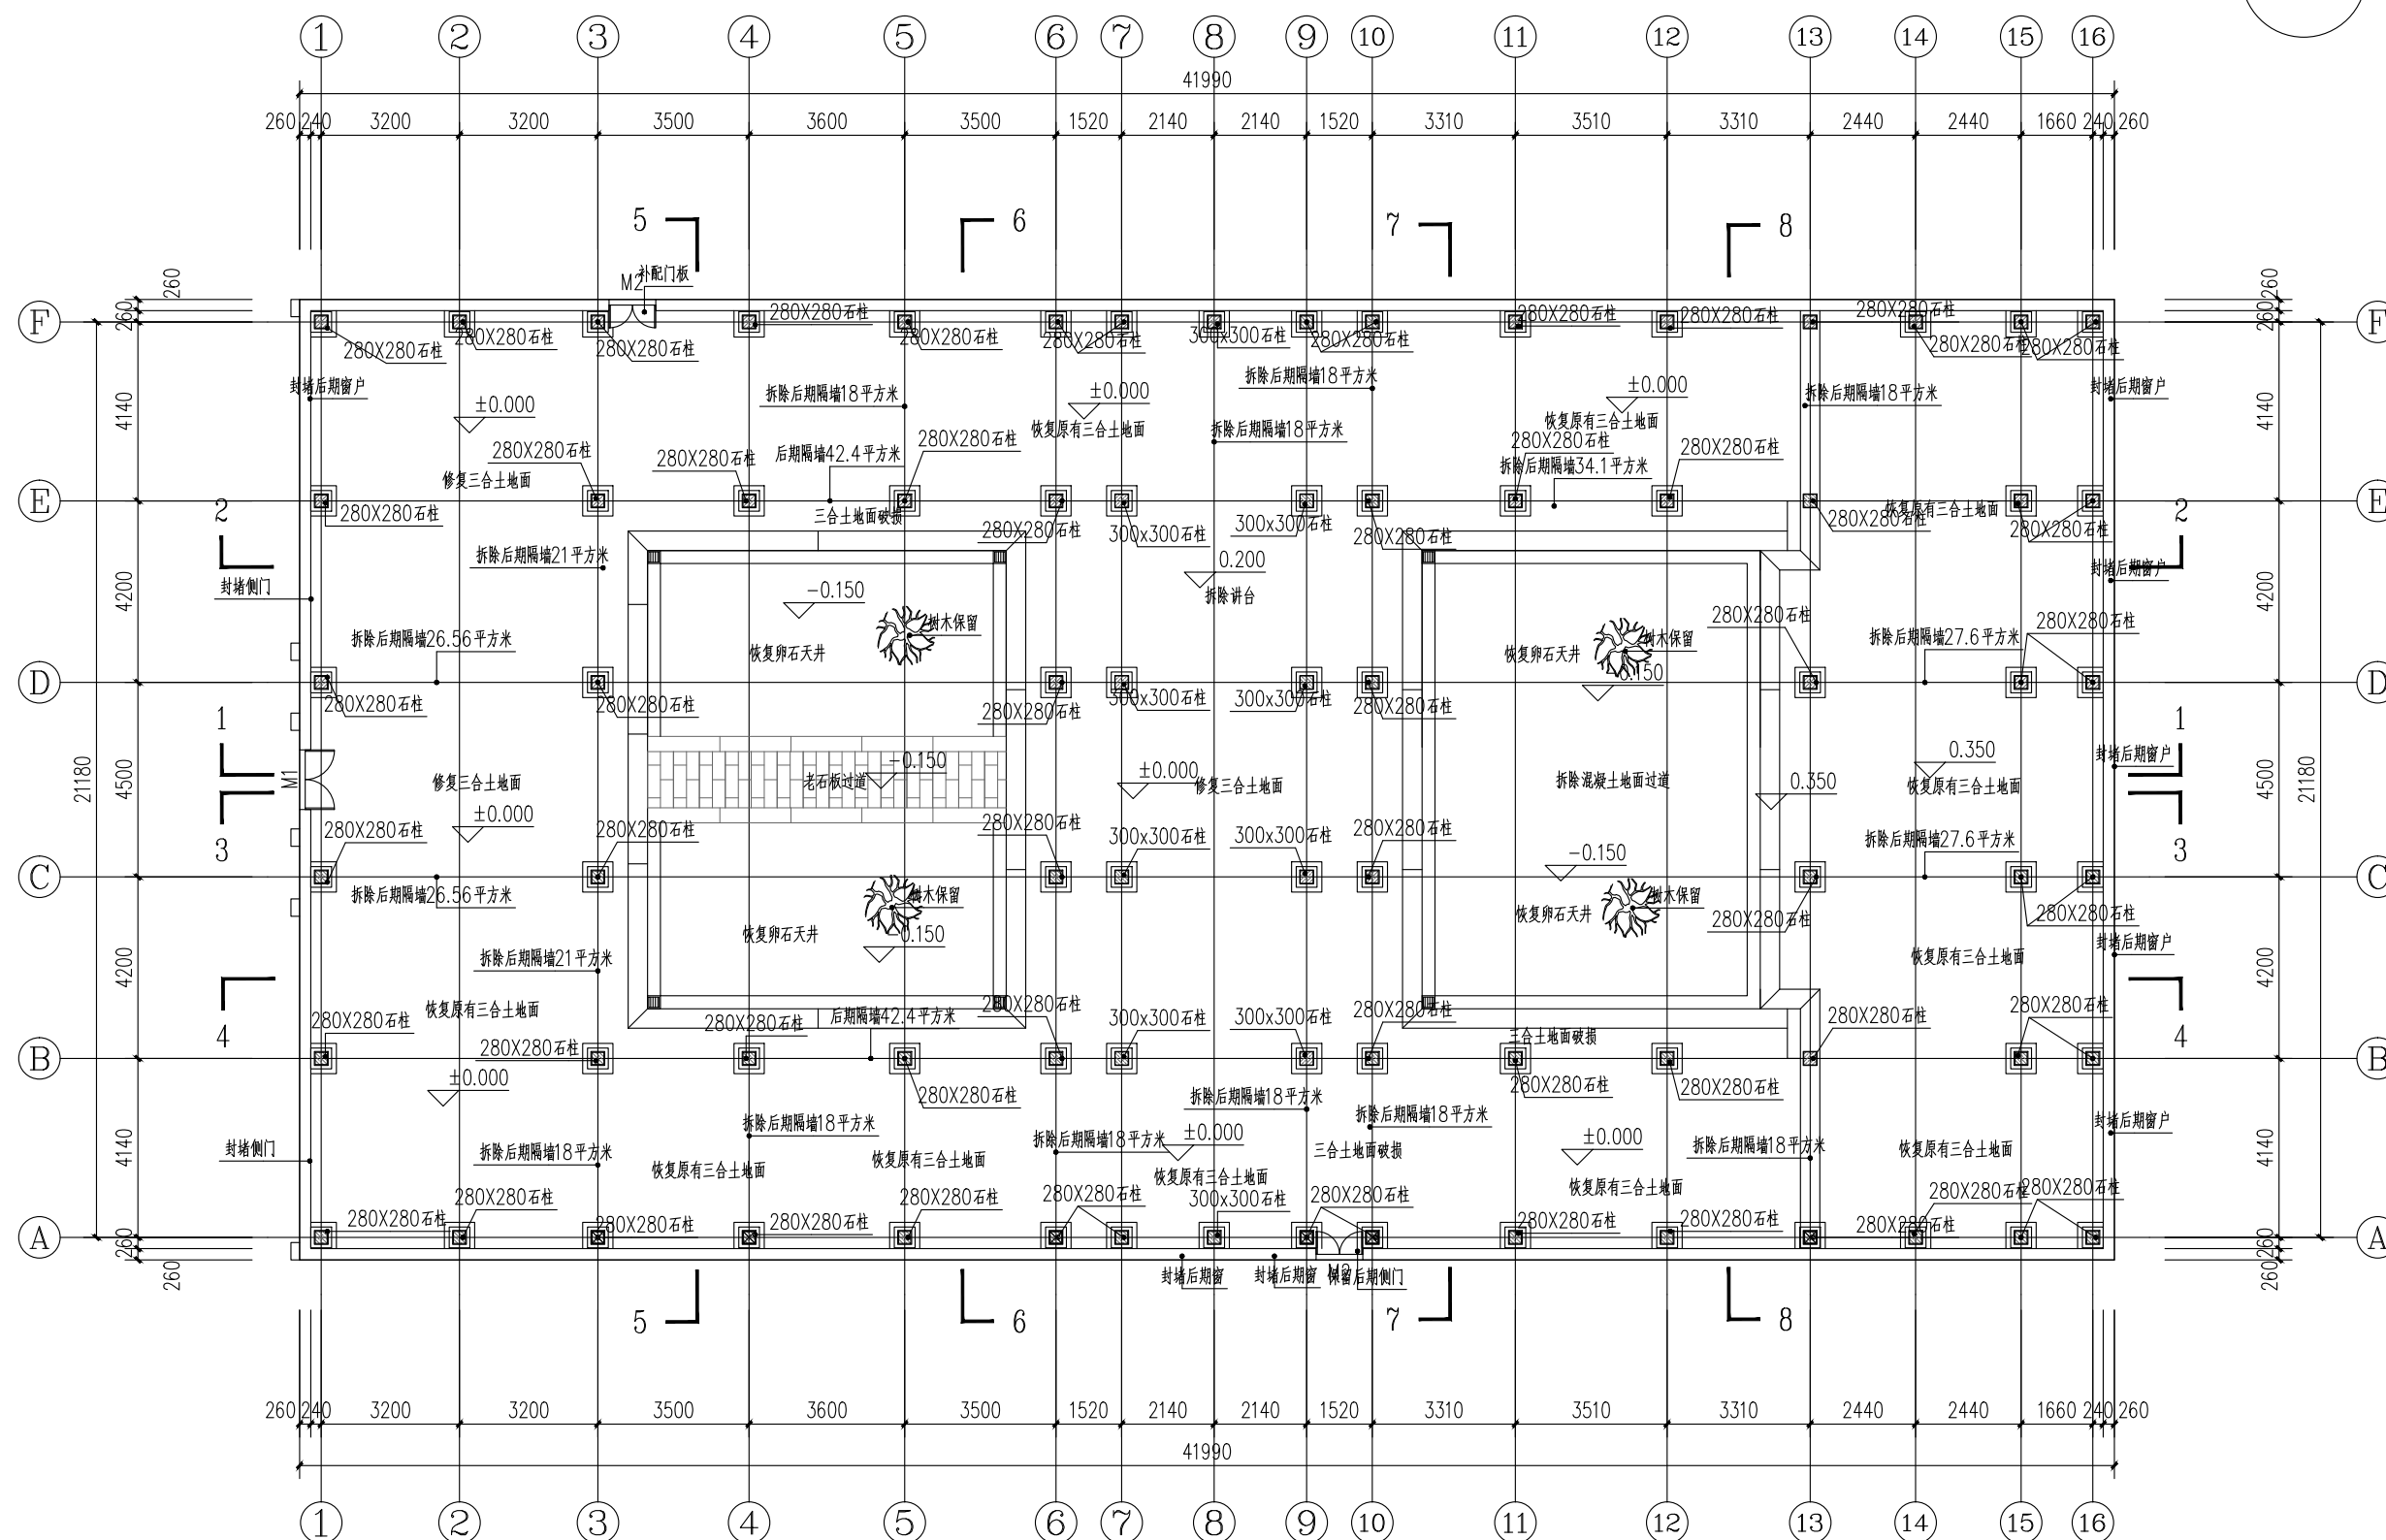

一层平面图 1:120

注：由于后期隔墙较多，现状勘察无法判断石柱破损数量，暂定破损需要修复的石柱为5根；清除石柱后期白色粉刷层。
 门厅三合土地面修复94平方米；后期抛光砖地面恢复为原有三合土地面55.3平方米。
 门厅三合土地面修复10平方米；后期抛光砖地面恢复为原有三合土地面64平方米。
 寝室后期抛光砖地面恢复为原有三合土地面114.6平方米。
 东厢房后期抛光砖地面恢复为原有三合土地面90.9平方米；西厢房后期抛光砖地面恢复为原有三合土地面90.9平方米；
 具陈石柱修缮按现场实际情况定。

工 程 编 号		图号	修缮-02
图 别	建 筑	版次	A3

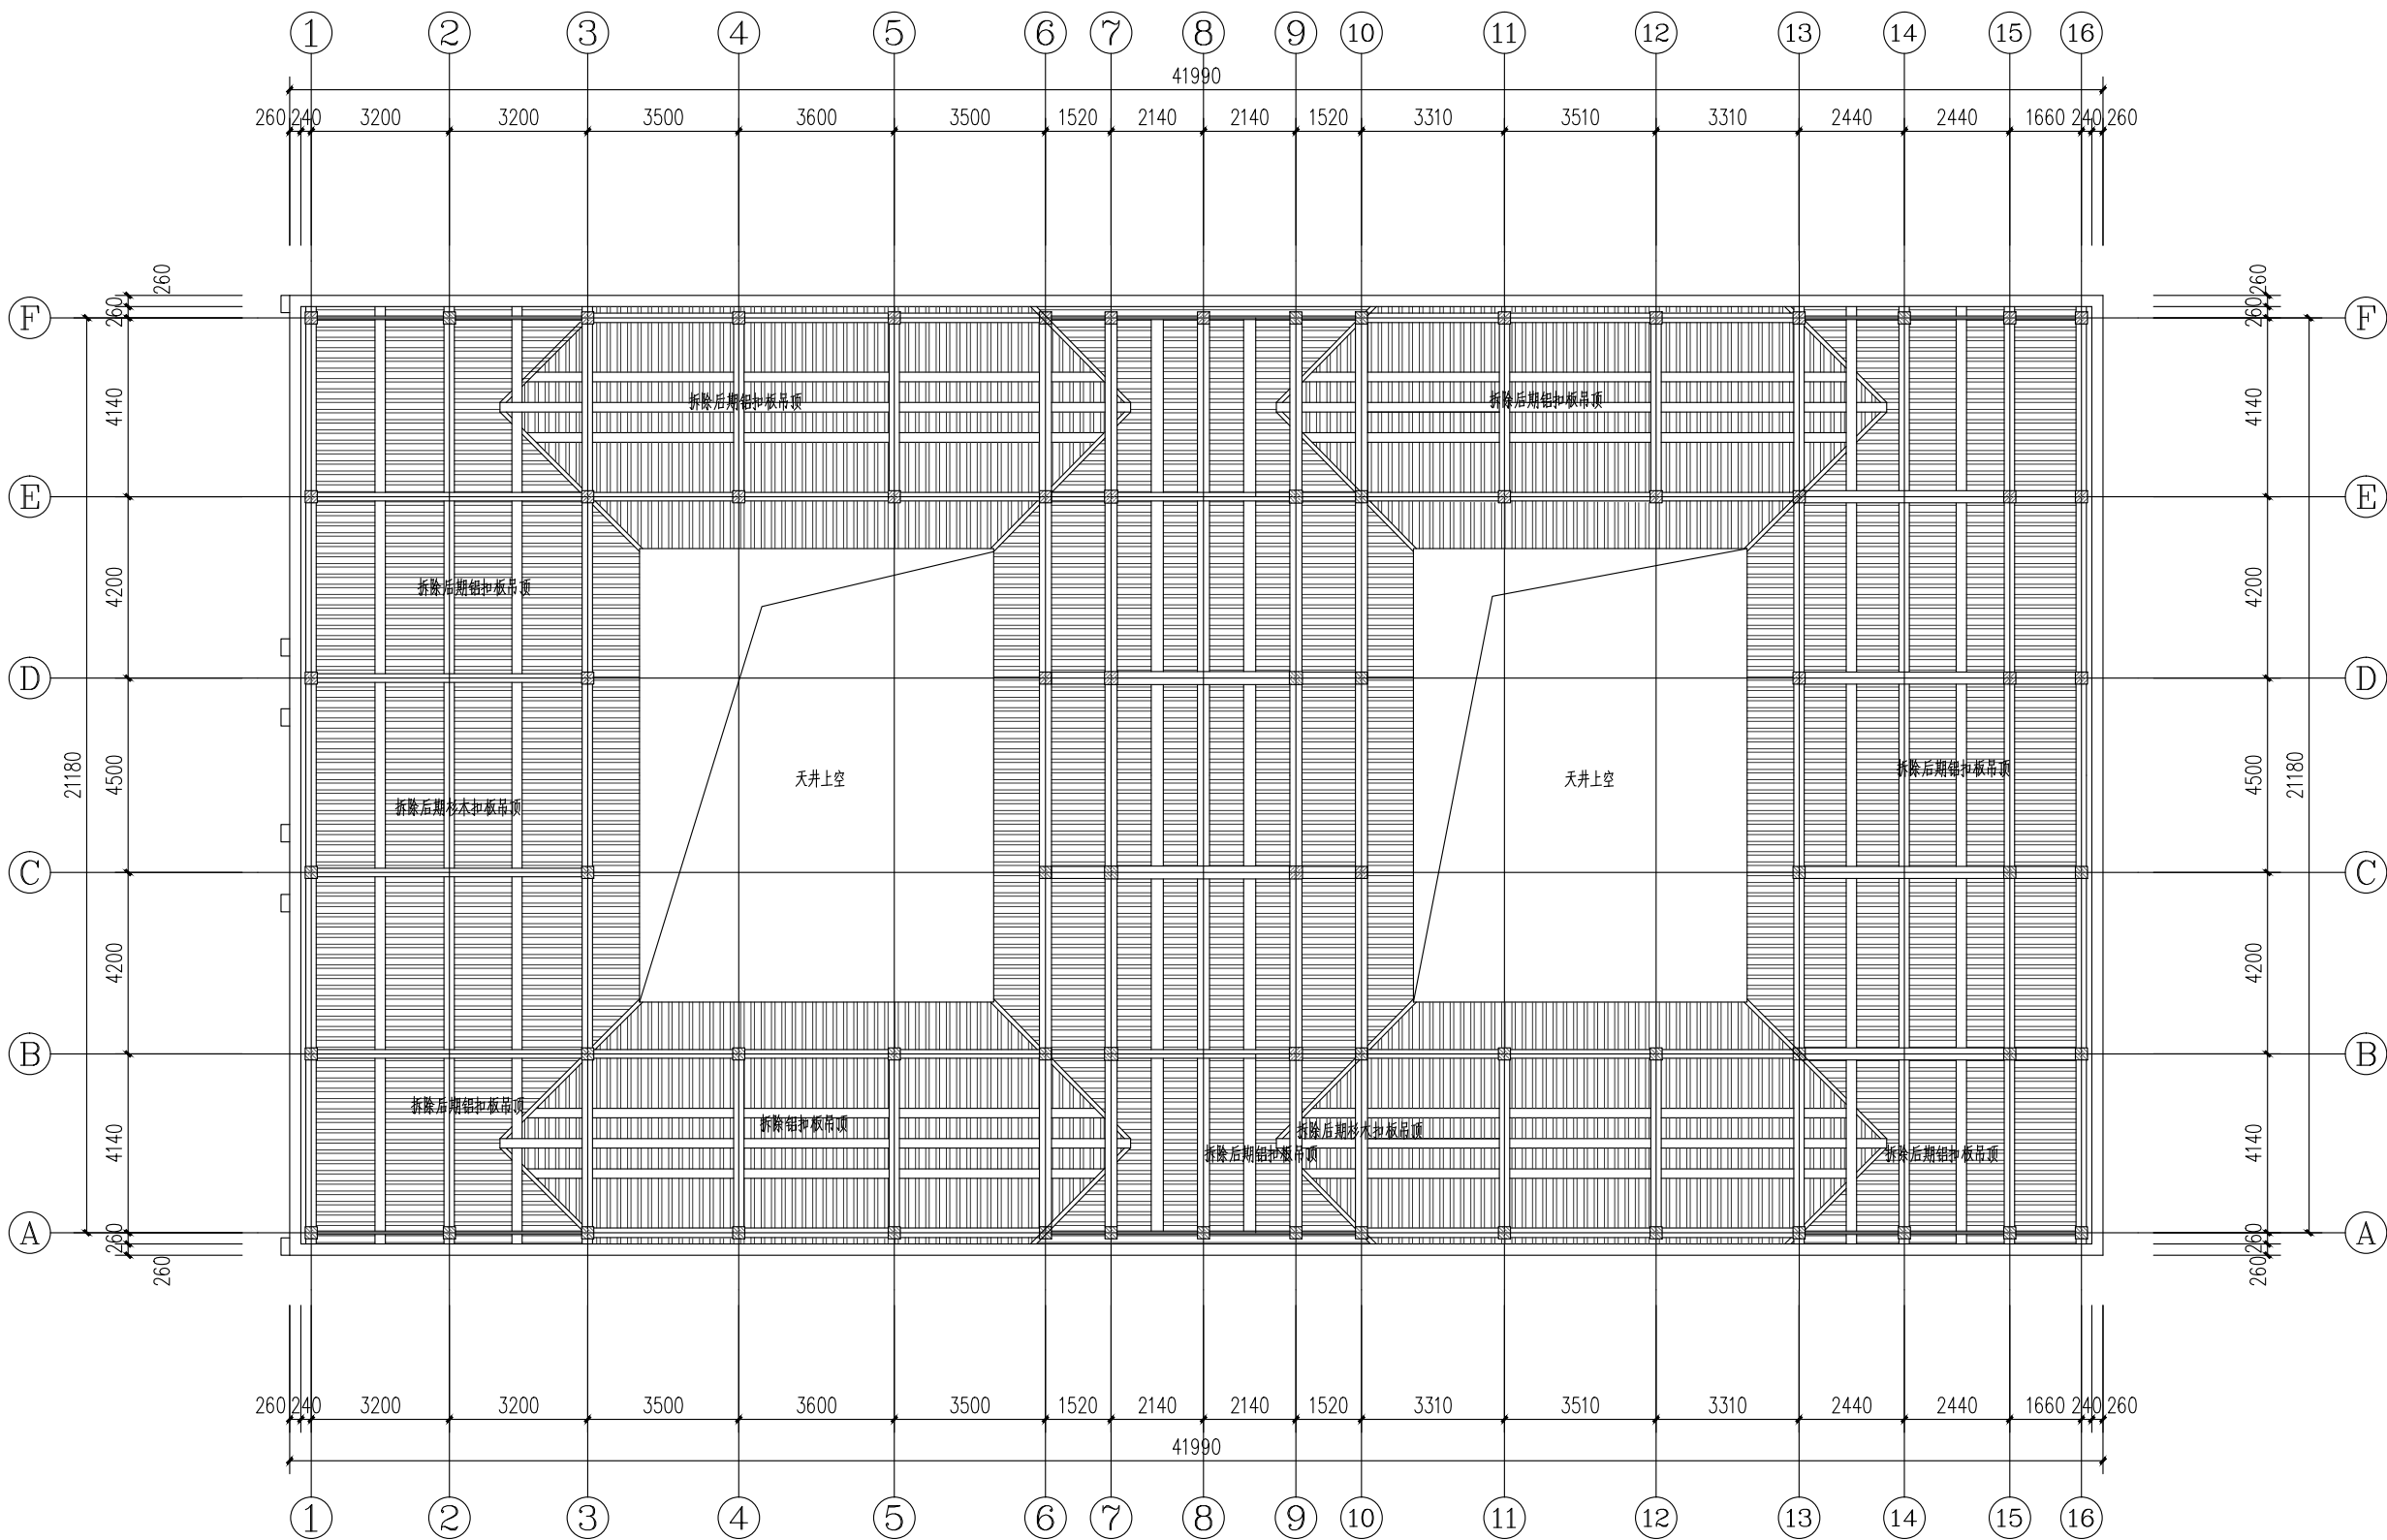

梁架仰视图 1:120

注：由于除正厅与走廊外，所有室内上空后期吊顶，无法确定望砖、线条及线条的破损、霉烂数量，暂定更换望砖、线条、线条30%。
具体修缮按现场实际情况定。

Copyright 2024

* 本图纸的版权,属永康市卓奇建筑设计
有限公司所有,不得用于本工程以外范围。
* 本图纸需手续齐全方可用于施工。



永康市卓奇建筑设计有限公司
Yongkang Zhuo Qi Architectural Design Co., Ltd.

地址：永康市总部中心
金石大厦11F
电话：0579-87580266

建筑顾问单位

建设单位

永康市象珠镇象珠一村
股份经济合作社

工程名称

永康市象珠镇象珠一村
多功能活动中心修缮工程

子 项

图纸名称

梁架仰视图

比 例

类 别	姓 名	签 名
审 定	杨荣继	杨荣继
审 核	杨荣继	杨荣继
项目负责	蒋理明	蒋理明
专业负责	姚卓宁	姚卓宁
校 对	姚卓宁	姚卓宁
设 计	蒋理明	蒋理明

会 签 栏

建 筑		电 气	
结 构		暖 通	
给 排 水		工 艺	

盖 章 栏

工 程 编 号		图号	修缮-03
图 别	建 筑	版次	A3



永康市卓奇建筑设计有限公司
Yongkang Zhuo Qi Architectural Design Co., Ltd.

地址: 永康市总部中心
金石大厦11F
电话: 0579-87580266

建筑顾问单位

建设单位

永康市象珠镇象珠一村
股份经济合作社

工程名称

永康市象珠镇象珠一村
多功能活动中心修缮工程

子 项

图纸名称

屋面平面图


比 例

类 别	姓 名	签 名
审 定	杨荣继	杨荣继
审 核	杨荣继	杨荣继
项目负责	蒋理明	蒋理明
专业负责	姚卓宁	姚卓宁
校 对	姚卓宁	姚卓宁
设 计	蒋理明	蒋理明


会 签 栏

建 筑		电 气	
结 构		暖 通	
给 排 水		工 艺	

盖 章 栏

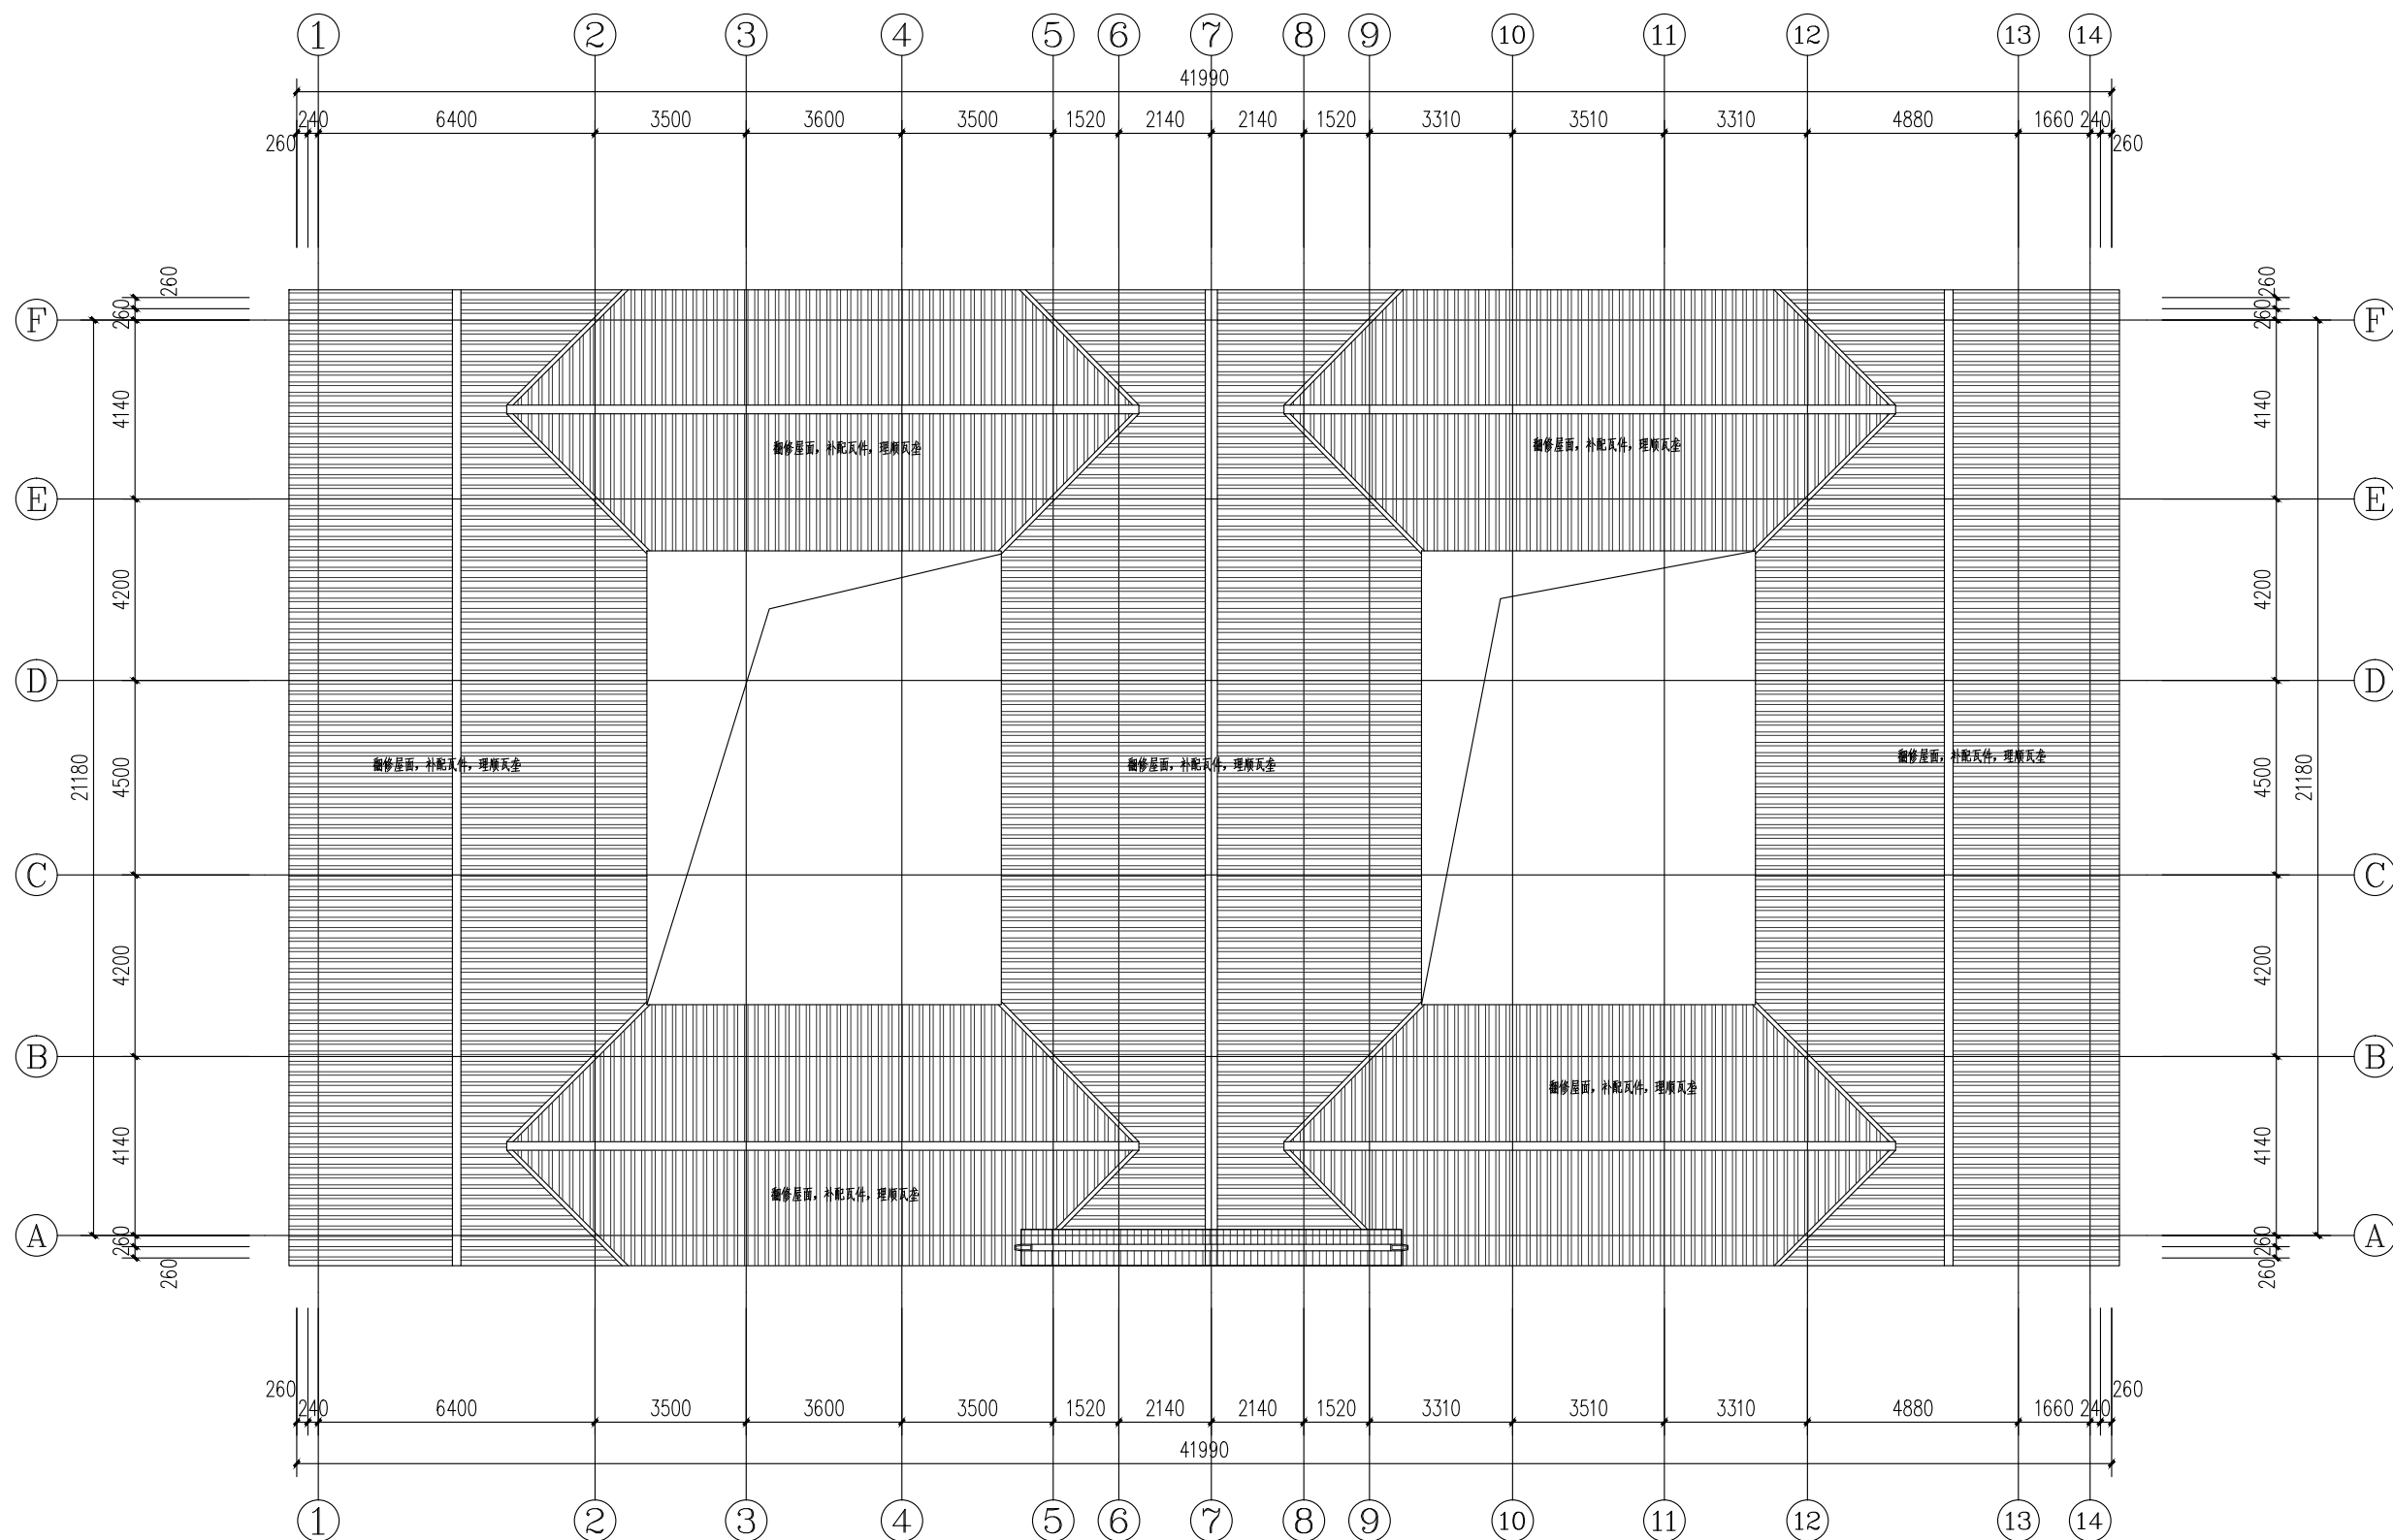

屋面平面图 1:120

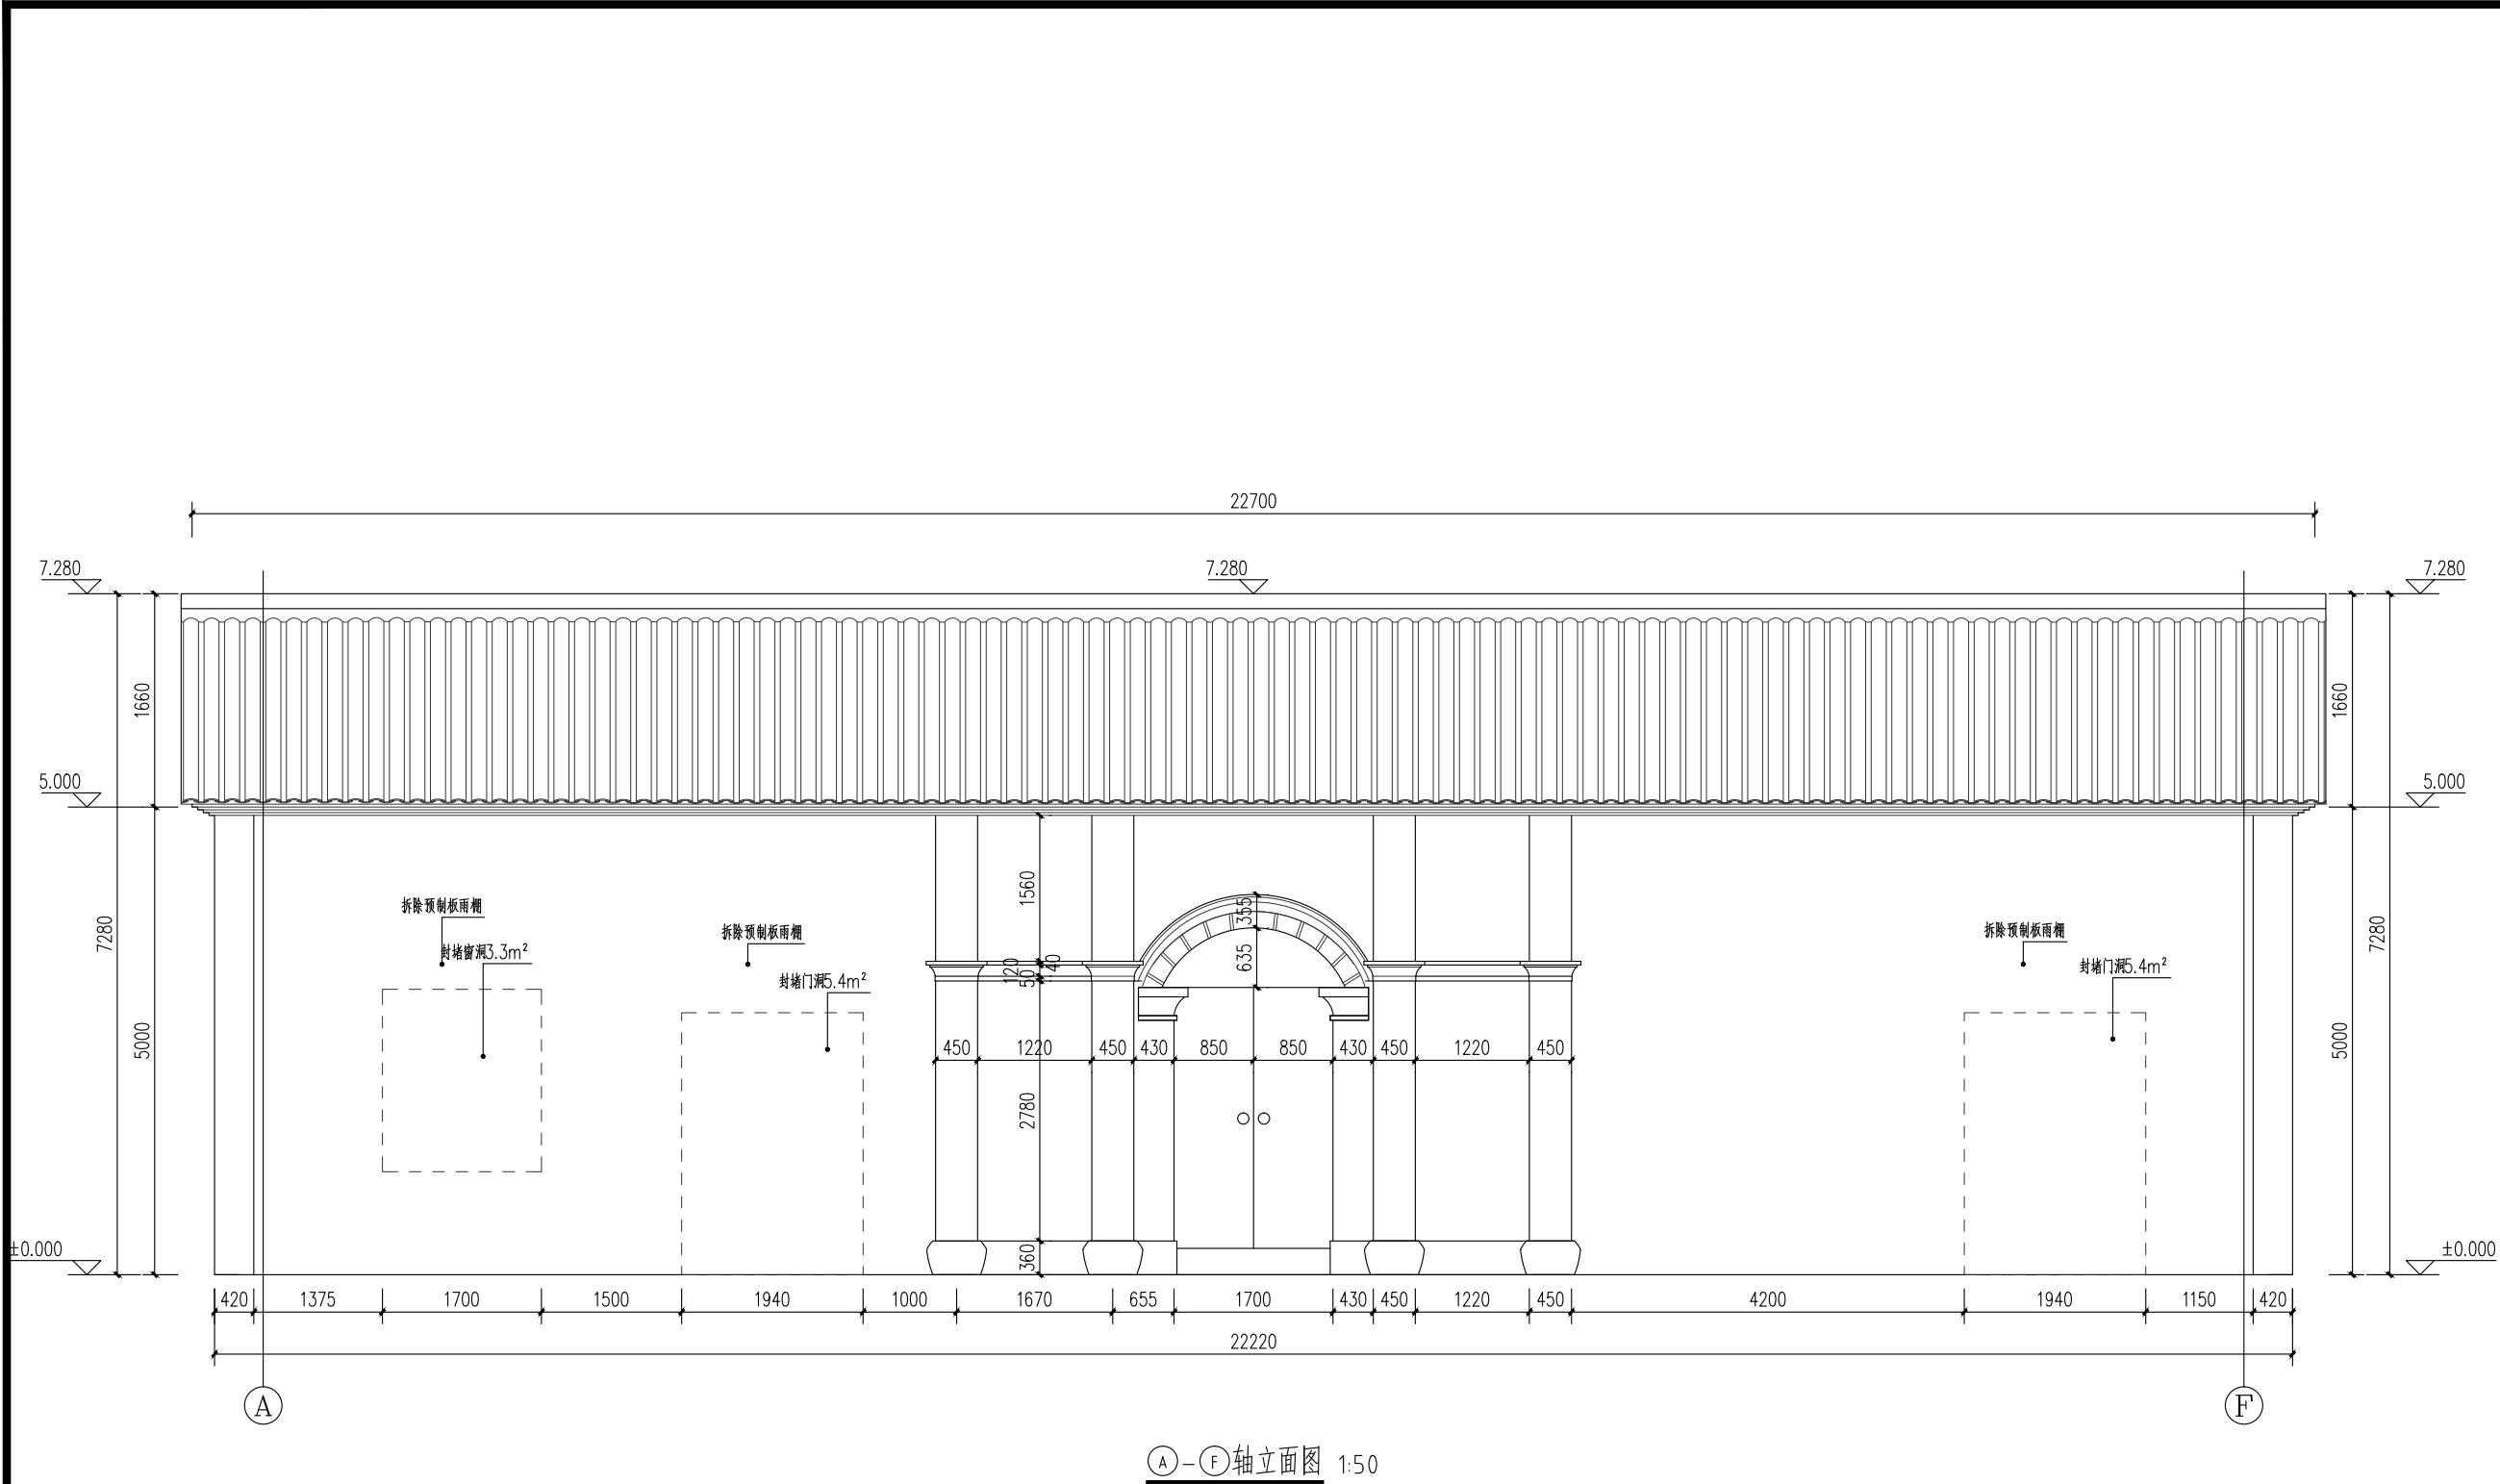

Copyright 2024

* 本图纸的版权,属永康市卓奇建筑设计有限公司所有,不得用于本工程以外范围。

* 本图纸需手续齐全方可用于施工。

永康市卓奇建筑设计有限公司

Yongkang Zhuo Qi Architectural Design Co., Ltd.

地址: 永康市总部中心
金石大厦11F
电话: 0579-87580266

建筑顾问单位

建设单位

永康市象珠镇象珠一村
股份经济合作社

工程名称

永康市象珠镇象珠一村
多功能活动中心修缮工程

子 项

图纸名称

Ⓐ-ⓕ轴立面图

比 例

类 别	姓 名	签 名
审 定	杨荣继	
审 核	杨荣继	
项目负责	蒋理明	
专业负责	姚卓宁	
校 对	姚卓宁	
设 计	蒋理明	

会 签 栏

建 筑		电 气	
结 构		暖 通	
给 排 水		工 艺	

盖 章 栏

工 程 编 号

图 号


修 缮-05


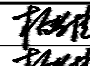
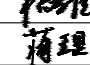
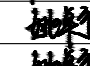



图 别


建 筑


版 次

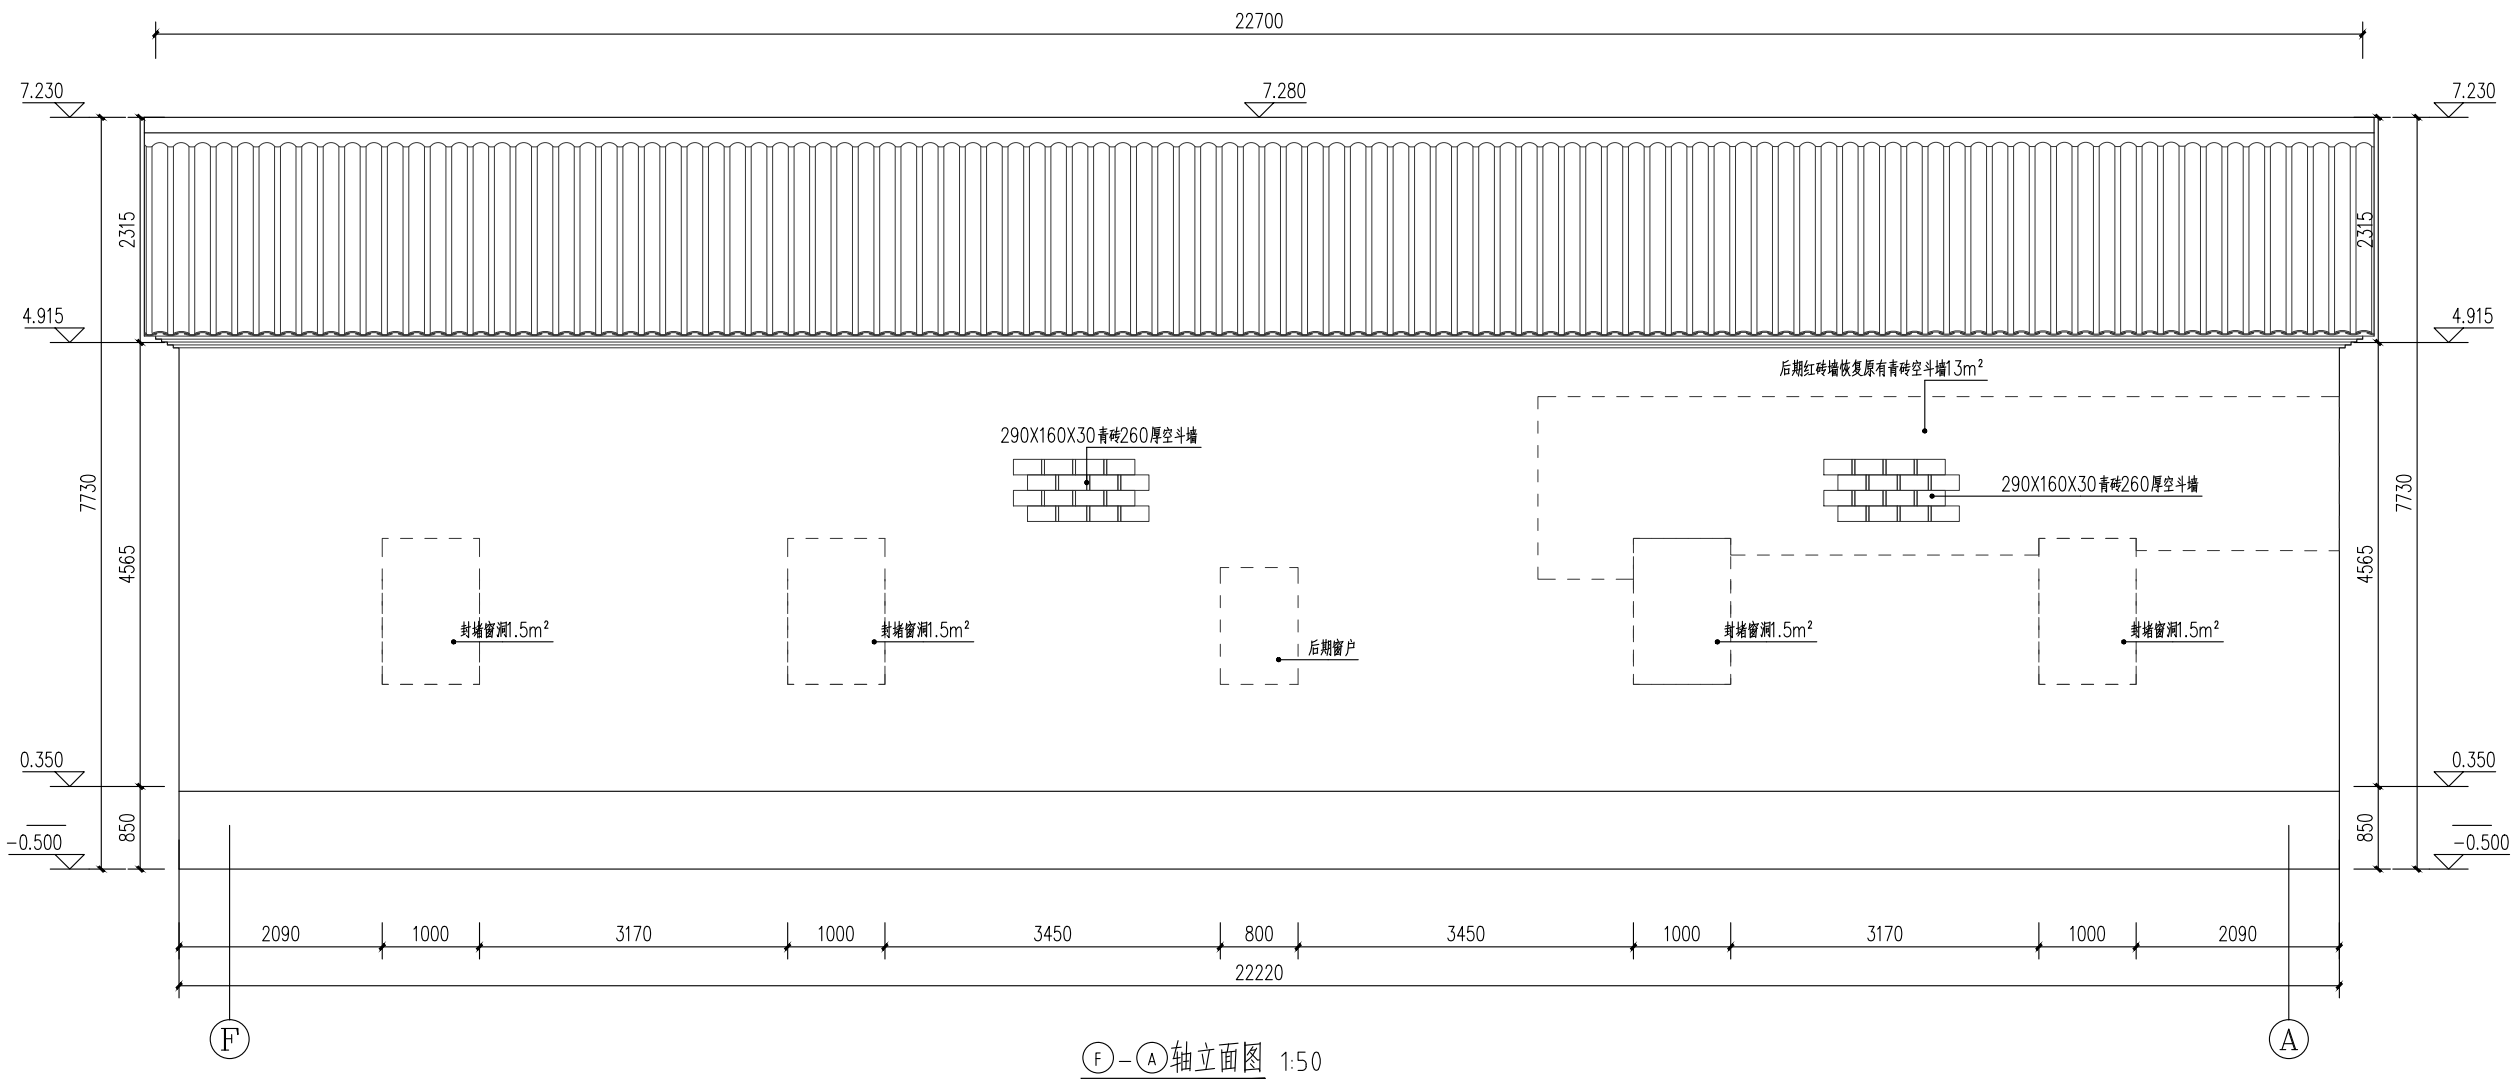A3

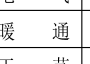

Copyright 2024			
<div>* 本图纸的版权,属永康市卓奇建筑设计有限公司所有,不得用于本工程以外范围。</div> <div>* 本图纸需手续齐全方可用于施工。</div>			
<div><div></div><div>永康市卓奇建筑设计有限公司</div><div>Yongkang Zhuo Qi Architectural Design Co., Ltd.</div></div> <div><div>地址: 永康市总部中心</div><div>金石大厦11F</div><div>电话: 0579-87580266</div></div>			
建筑顾问单位			
建设单位			
永康市象珠镇象珠一村 股份经济合作社			
工程名称			
永康市象珠镇象珠一村 多功能活动中心修缮工程			
子 项			
图纸名称			
ⓕ-Ⓐ轴立面图			
比 例			
类 别	姓 名	签 名	
审 定	杨荣继		
审 核	杨荣继		
项目负责	蒋理明		
专业负责	姚卓宁		
校 对	姚卓宁		
设 计	蒋理明		
会 签 栏			
建 筑		电 气	
结 构		暖 通	
给 排 水		工 艺	
盖 章 栏			
工程编号		图号	修缮-06
图 别	建 筑	版次	A3

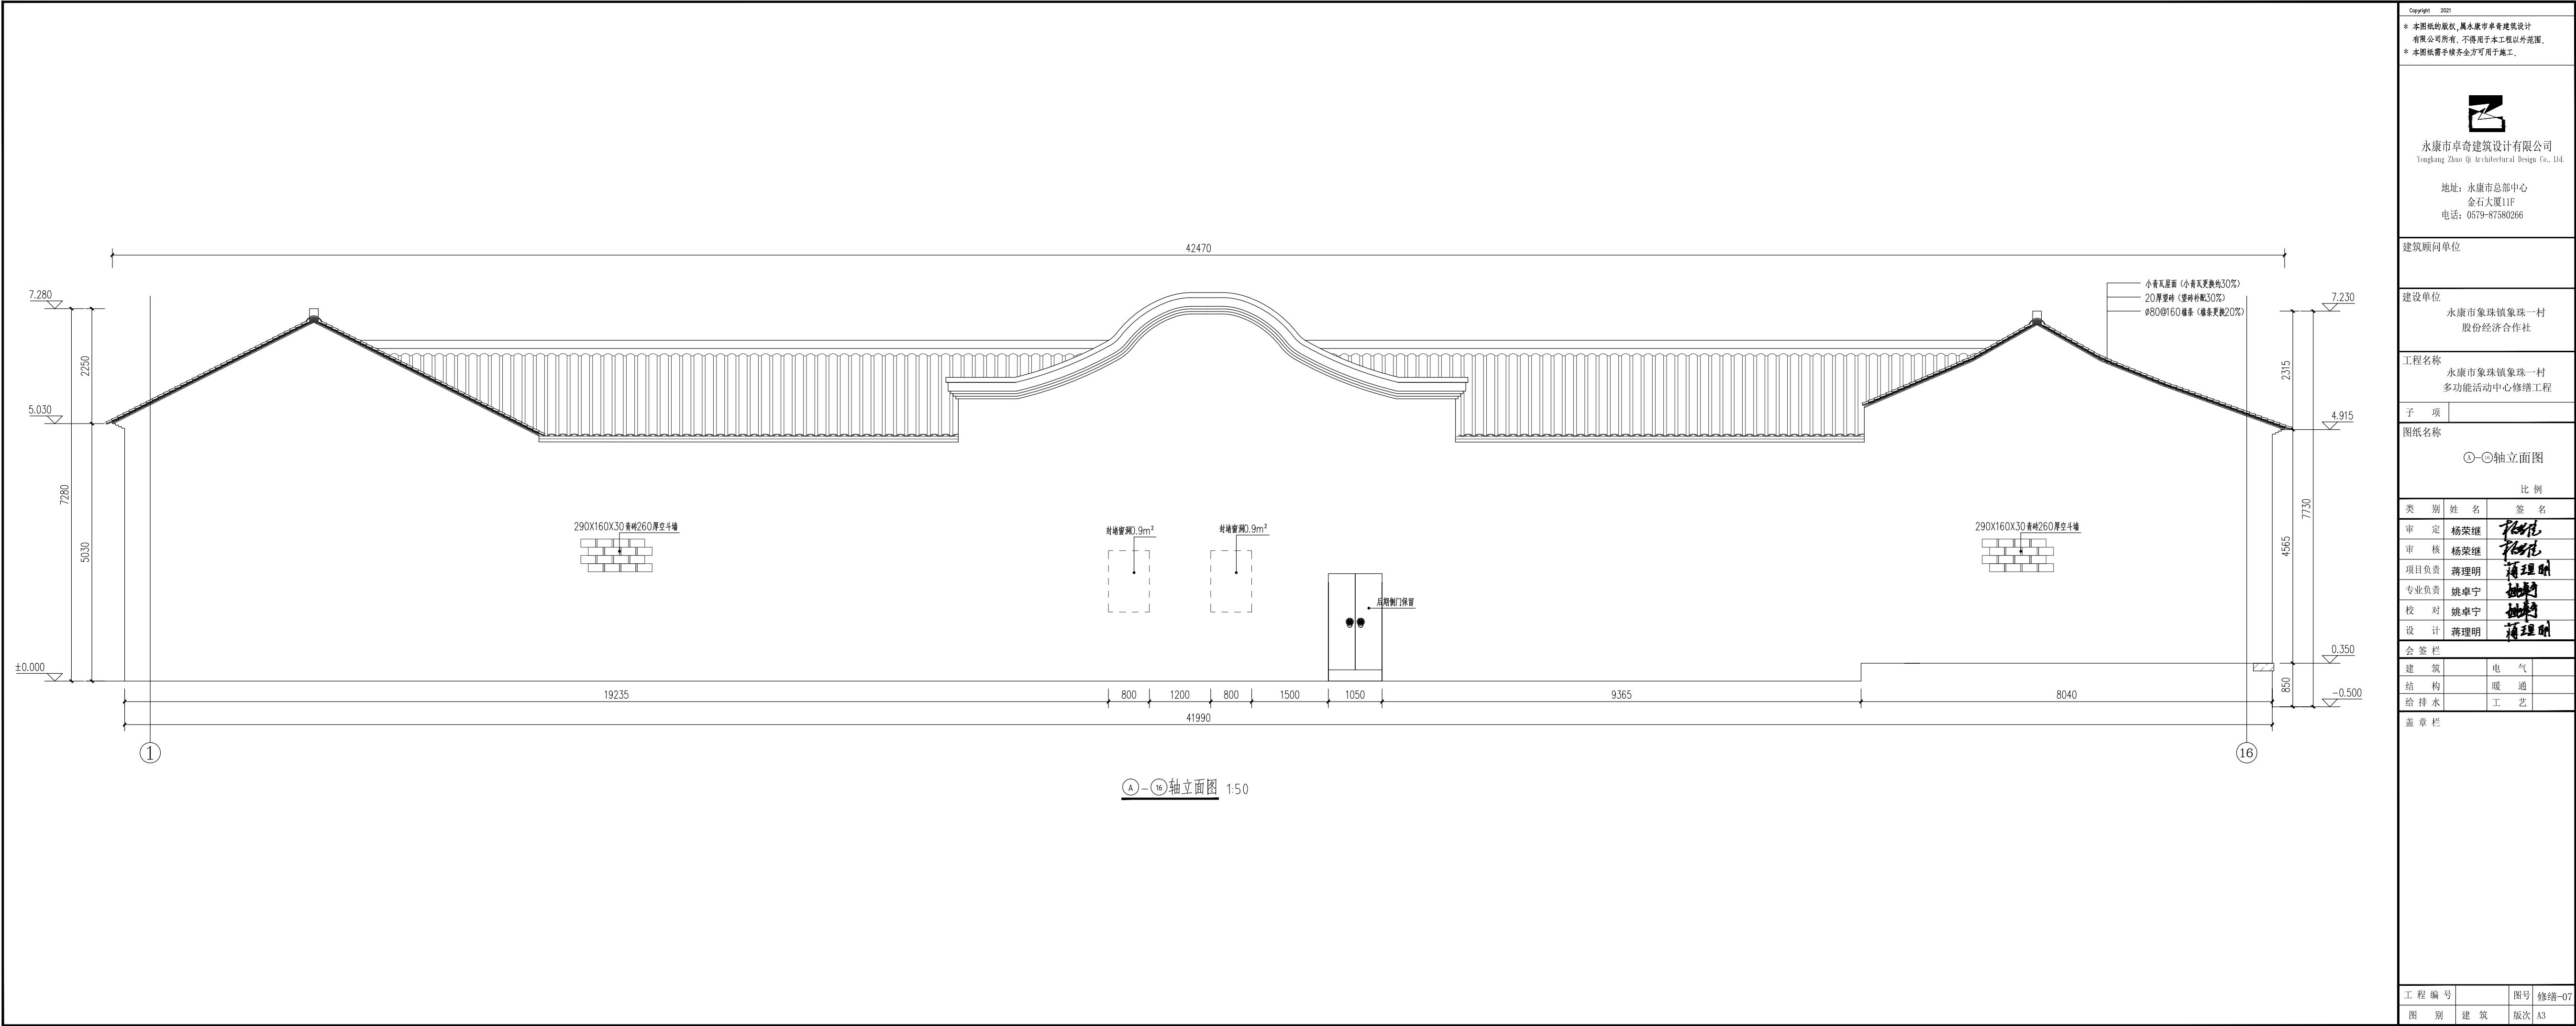

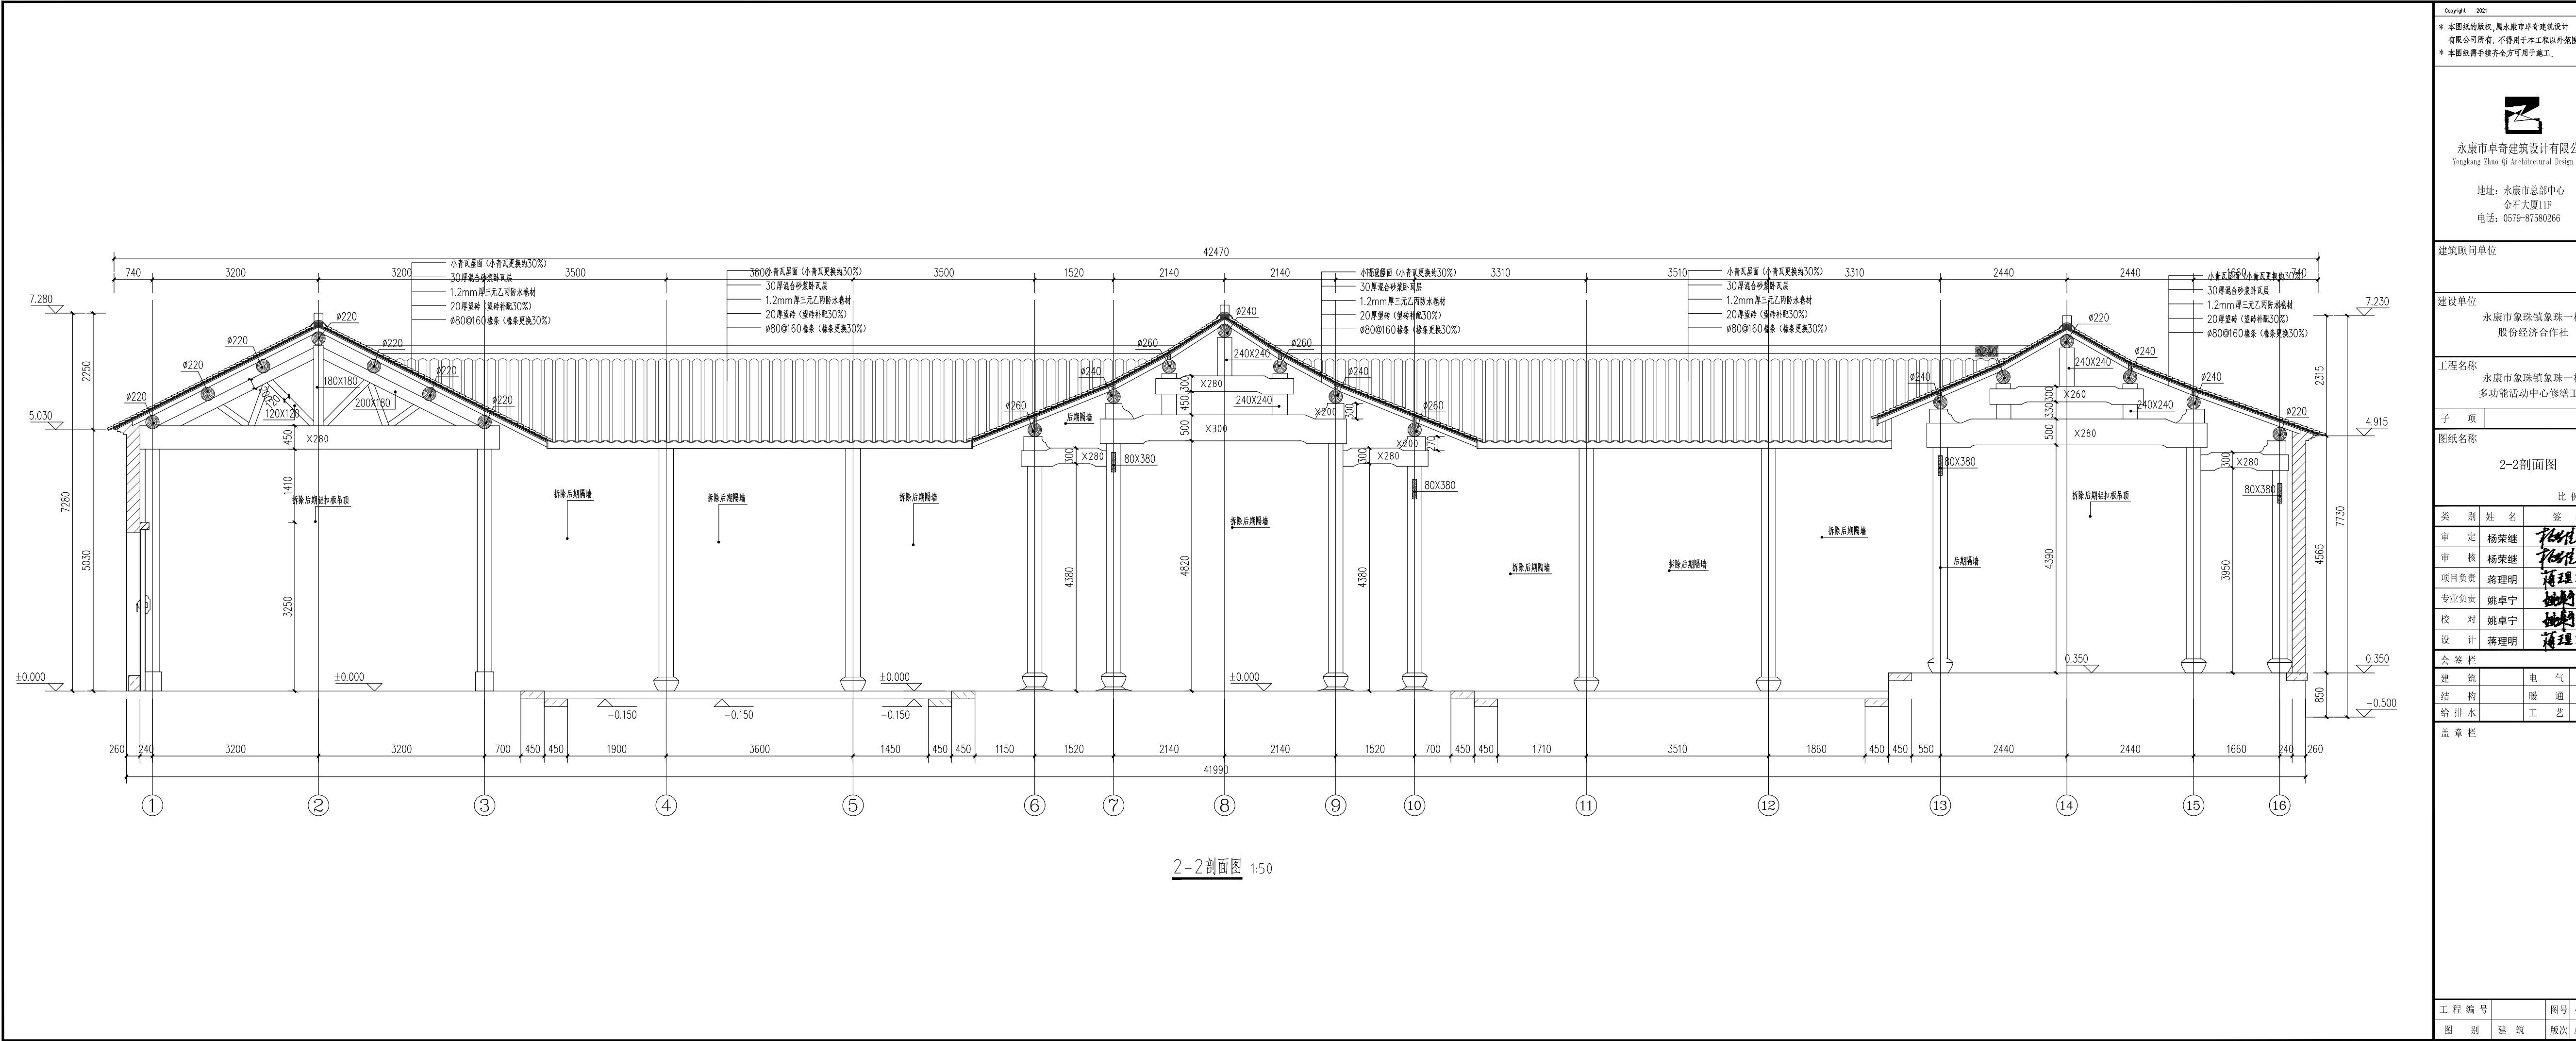


Copyright 2021

* 本图纸的版权, 属永康市卓奇建筑设计有限公司所有, 不得用于本工程以外范围。

* 本图纸需手续齐全方可用于施工。



永康市卓奇建筑设计有限公司
Yongkang Zhuo Qi Architectural Design Co., Ltd.

地址: 永康市总部中心
金石大厦11F
电话: 0579-87580266

建筑顾问单位

建设单位

永康市象珠镇象珠一村
股份经济合作社

工程名称






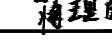
永康市象珠镇象珠一村
多功能活动中心修缮工程

子 项

图纸名称

2-2剖面图

比 例

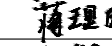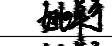
类 别	姓 名	签 名
审 定	杨荣继	
审 核	杨荣继	
项目负责	蒋理明	
专业负责	姚卓宁	
校 对	姚卓宁	
设 计	蒋理明	

会 签 栏

建 筑	电 气
结 构	暖 通
给 排 水	工 艺

盖 章 栏

工程 编 号		图号	修缮-09
图 别	建 筑	版次	A3

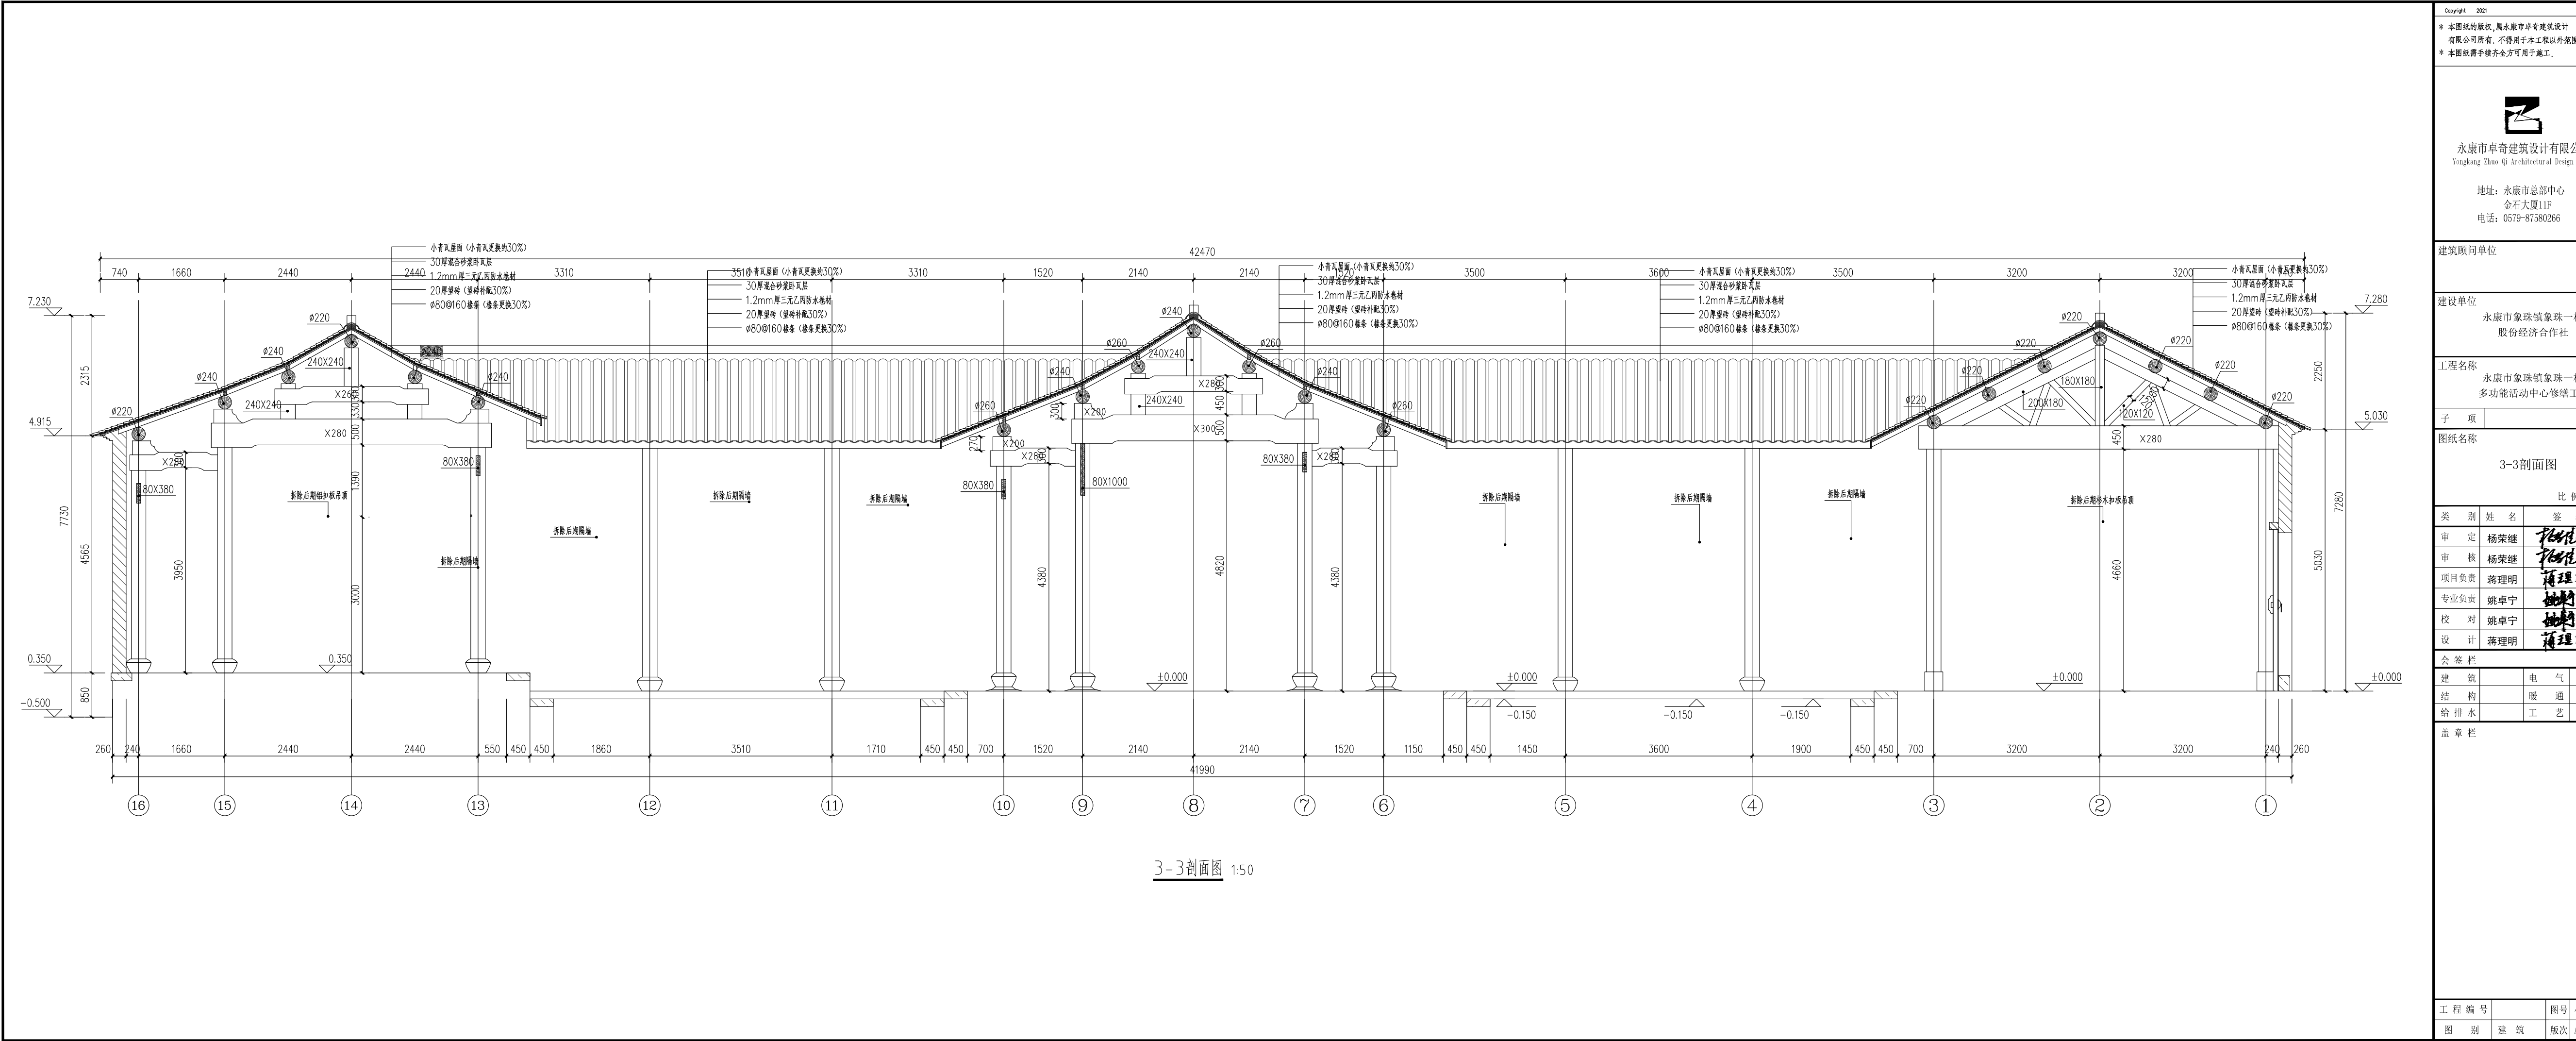

Copyright 2021

* 本图纸的版权, 属永康市卓奇建筑设计有限公司所有, 不得用于本工程以外范围。

* 本图纸需手续齐全方可用于施工。

永康市卓奇建筑设计有限公司
Yongkang Zhuo Qi Architectural Design Co., Ltd.

地址: 永康市总部中心
金石大厦11F
电话: 0579-87580266

建筑顾问单位

建设单位

永康市象珠镇象珠一村股份经济合作社

工程名称

永康市象珠镇象珠一村多功能活动中心修缮工程

子 项

图纸名称

3-3剖面图

比 例

类 别	姓 名	签 名
审 定	杨荣继	
审 核	杨荣继	
项目负责	蒋理明	
专业负责	姚卓宁	
校 对	姚卓宁	
设 计	蒋理明	

会 签 栏

建 筑	电 气
结 构	暖 通
给 排 水	工 艺

盖 章 栏

工程编号

图号


修缮-10

图 别

建 筑

版次

A3

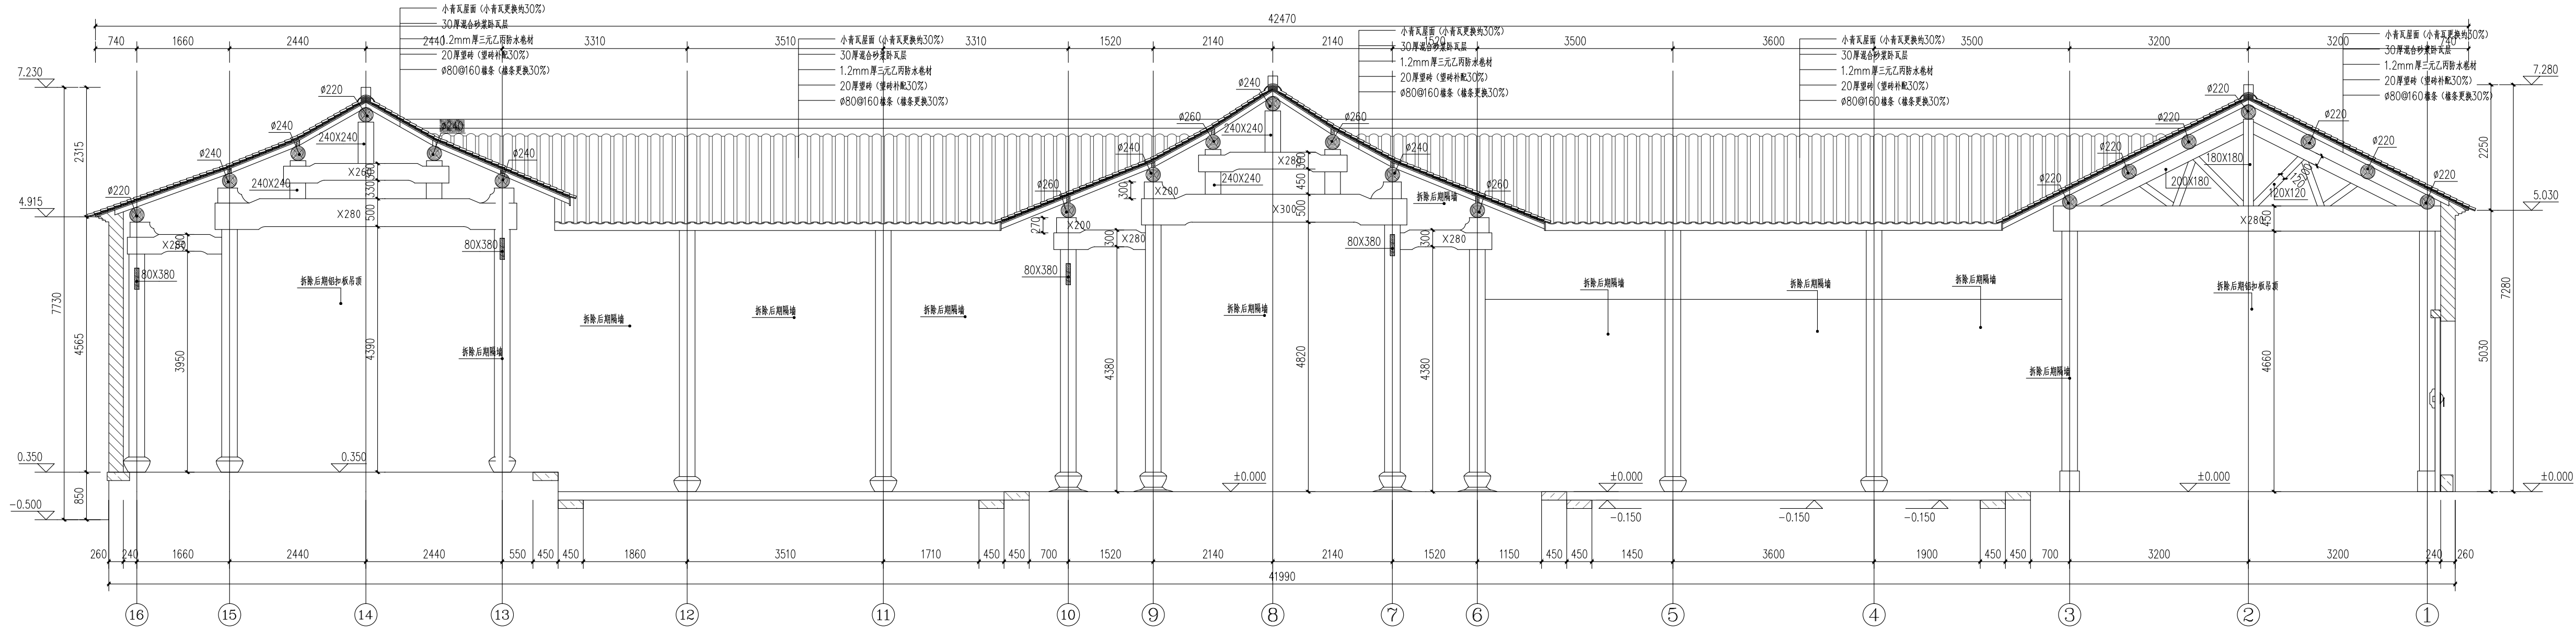

4-4剖面图 1:50

Copyright 2021

* 本图纸的版权,属永康市卓奇建筑设计
有限公司所有,不得用于本工程以外范围。
* 本图纸需手续齐全方可用于施工。



永康市卓奇建筑设计有限公司
Yongkang Zhuo Qi Architectural Design Co., Ltd.

地址: 永康市总部中心
金石大厦11F
电话: 0579-87580266

建筑顾问单位

建设单位
永康市象珠镇象珠一村
股份经济合作社

工程名称
永康市象珠镇象珠一村
多功能活动中心修缮工程

子 项

图纸名称

4-4剖面图

比例

类 别	姓 名	签 名
审 定	杨荣继	杨荣继
审 核	杨荣继	杨荣继
项目负责	蒋理明	蒋理明
专业负责	姚卓宁	姚卓宁
校 对	姚卓宁	姚卓宁
设 计	蒋理明	蒋理明

会 签 栏		
建 筑	电 气	
结 构	暖 通	
给 排 水	工 艺	

盖 章 栏

工程编号		图号	修缮-11
图 别	建 筑	版次	A3

* 本图纸的版权,属永康市卓奇建筑设计
有限公司所有,不得用于本工程以外范围。
* 本图纸需手续齐全方可用于施工。



永康市卓奇建筑设计有限公司
Yongkang Zhuo Qi Architectural Design Co., Ltd.

地址: 永康市总部中心
金石大厦11F
电话: 0579-87580266

建筑顾问单位

建设单位

永康市象珠镇象珠一村
股份经济合作社

工程名称

永康市象珠镇象珠一村
多功能活动中心修缮工程

子 项

图纸名称

5-5剖面图

比 例


类 别	姓 名	签 名
审 定	杨荣继	杨荣继
审 核	杨荣继	杨荣继
项目负责	蒋理明	蒋理明
专业负责	姚卓宁	姚卓宁
校 对	姚卓宁	姚卓宁
设 计	蒋理明	蒋理明

会 签 栏

建 筑		电 气	
结 构		暖 通	
给 排 水		工 艺	

盖 章 栏

工 程 编 号		图号	修缮-12
图 别	建 筑	版次	A3

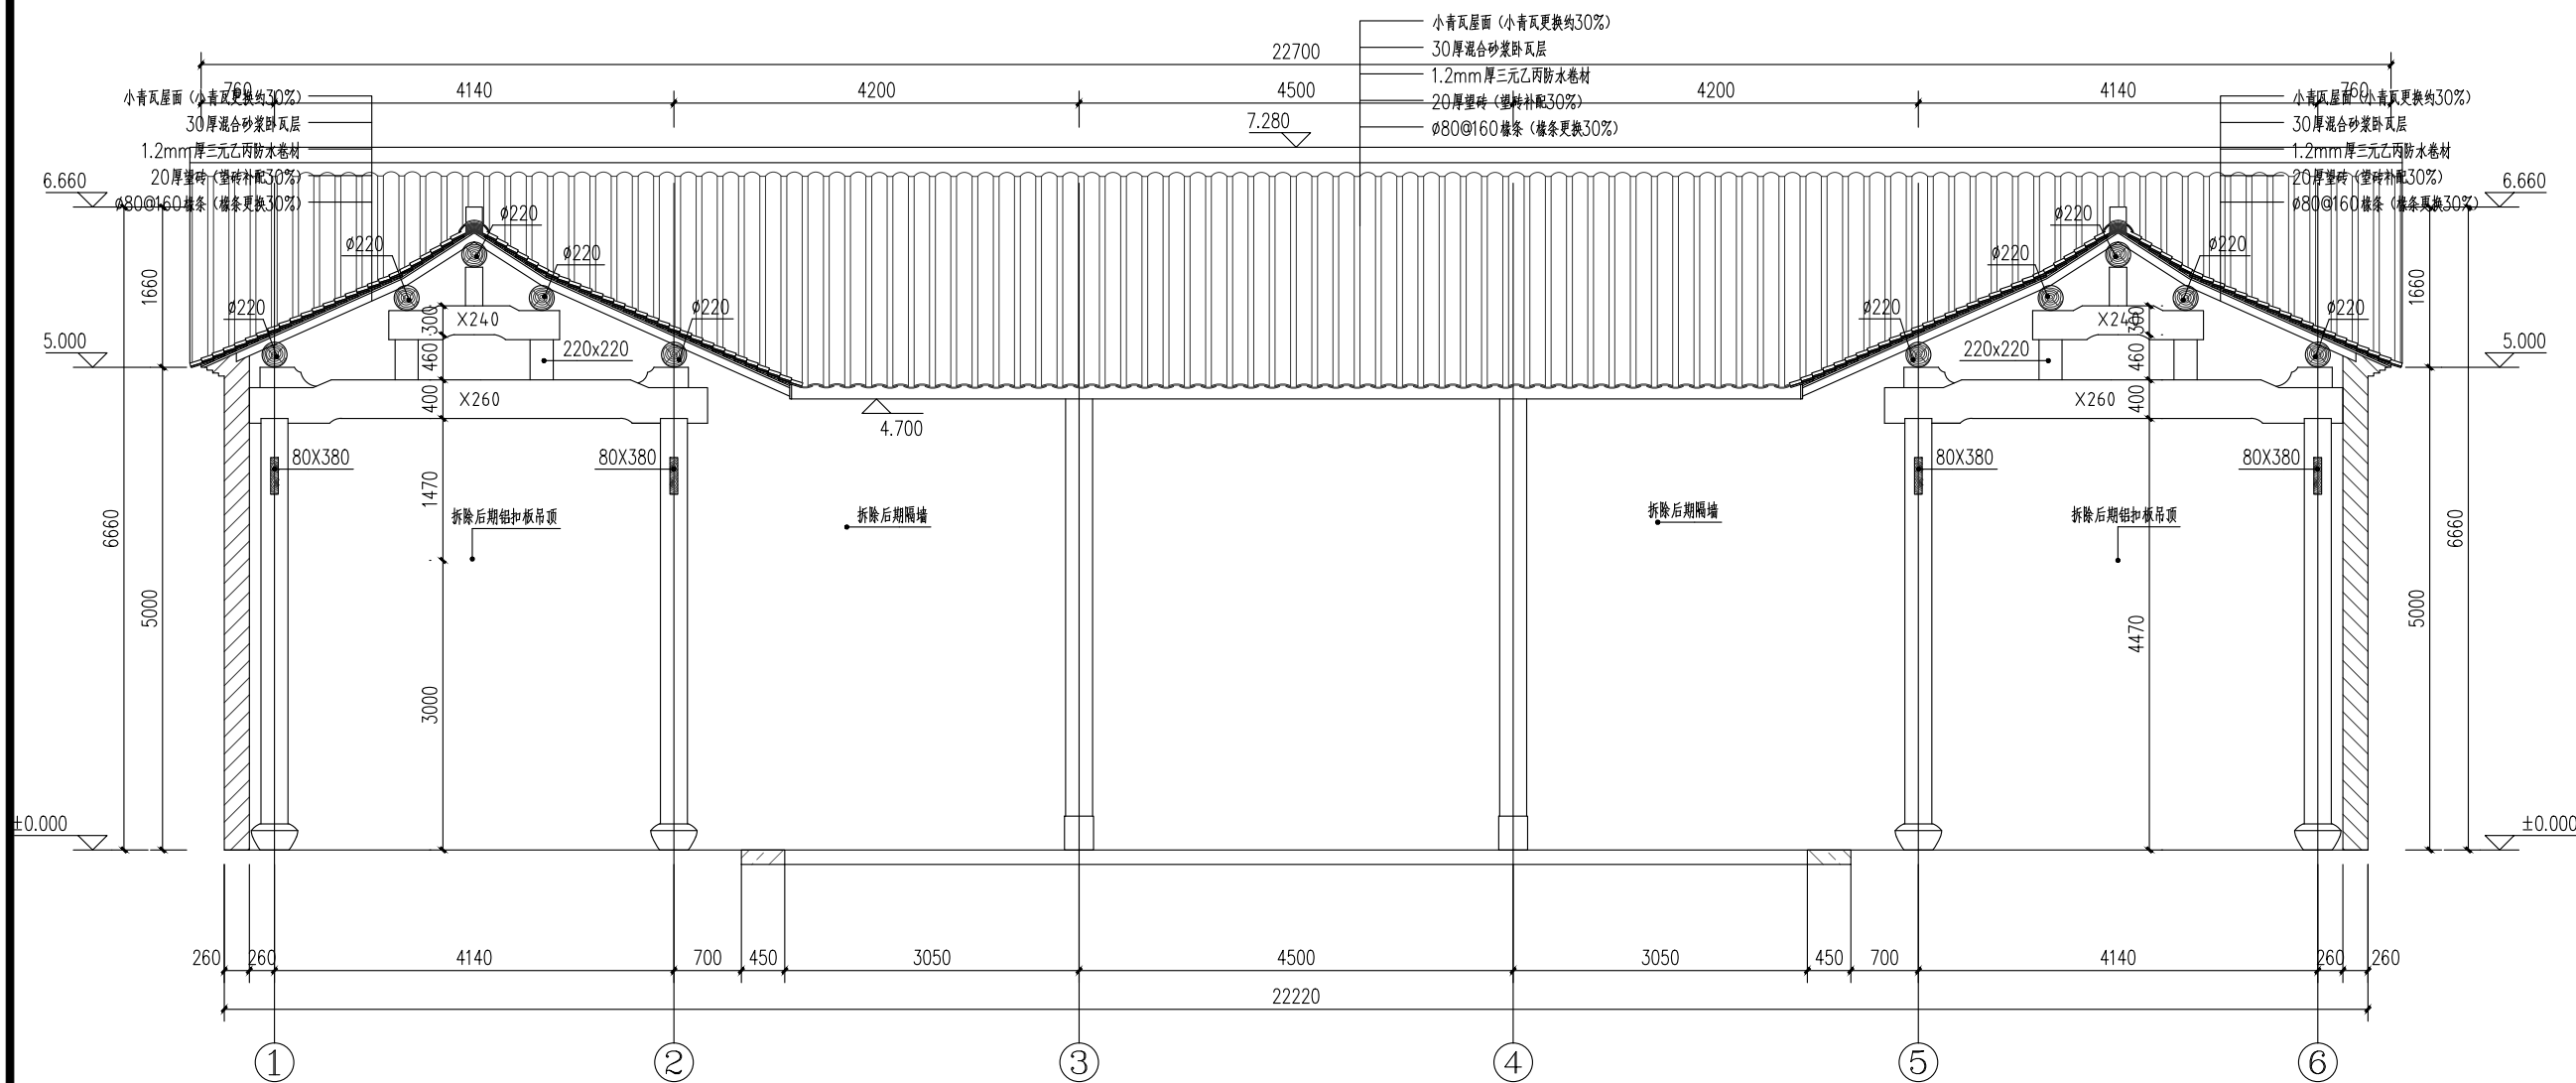

5-5剖面图 1:50

* 本图纸的版权,属永康市卓奇建筑设计
有限公司所有,不得用于本工程以外范围。
* 本图纸需手续齐全方可用于施工。



永康市卓奇建筑设计有限公司
Yongkang Zhuo Qi Architectural Design Co., Ltd.

地址: 永康市总部中心
金石大厦11F
电话: 0579-87580266

建筑顾问单位

建设单位

永康市象珠镇象珠一村
股份经济合作社

工程名称

永康市象珠镇象珠一村
多功能活动中心修缮工程

子 项

图纸名称

6-6剖面图

比 例


类 别	姓 名	签 名
审 定	杨荣继	杨荣继
审 核	杨荣继	杨荣继
项目负责	蒋理明	蒋理明
专业负责	姚卓宁	姚卓宁
校 对	姚卓宁	姚卓宁
设 计	蒋理明	蒋理明

会 签 栏

建 筑		电 气	
结 构		暖 通	
给 排 水		工 艺	

盖 章 栏

工 程 编 号		图号	修缮-13
图 别	建 筑	版次	A3

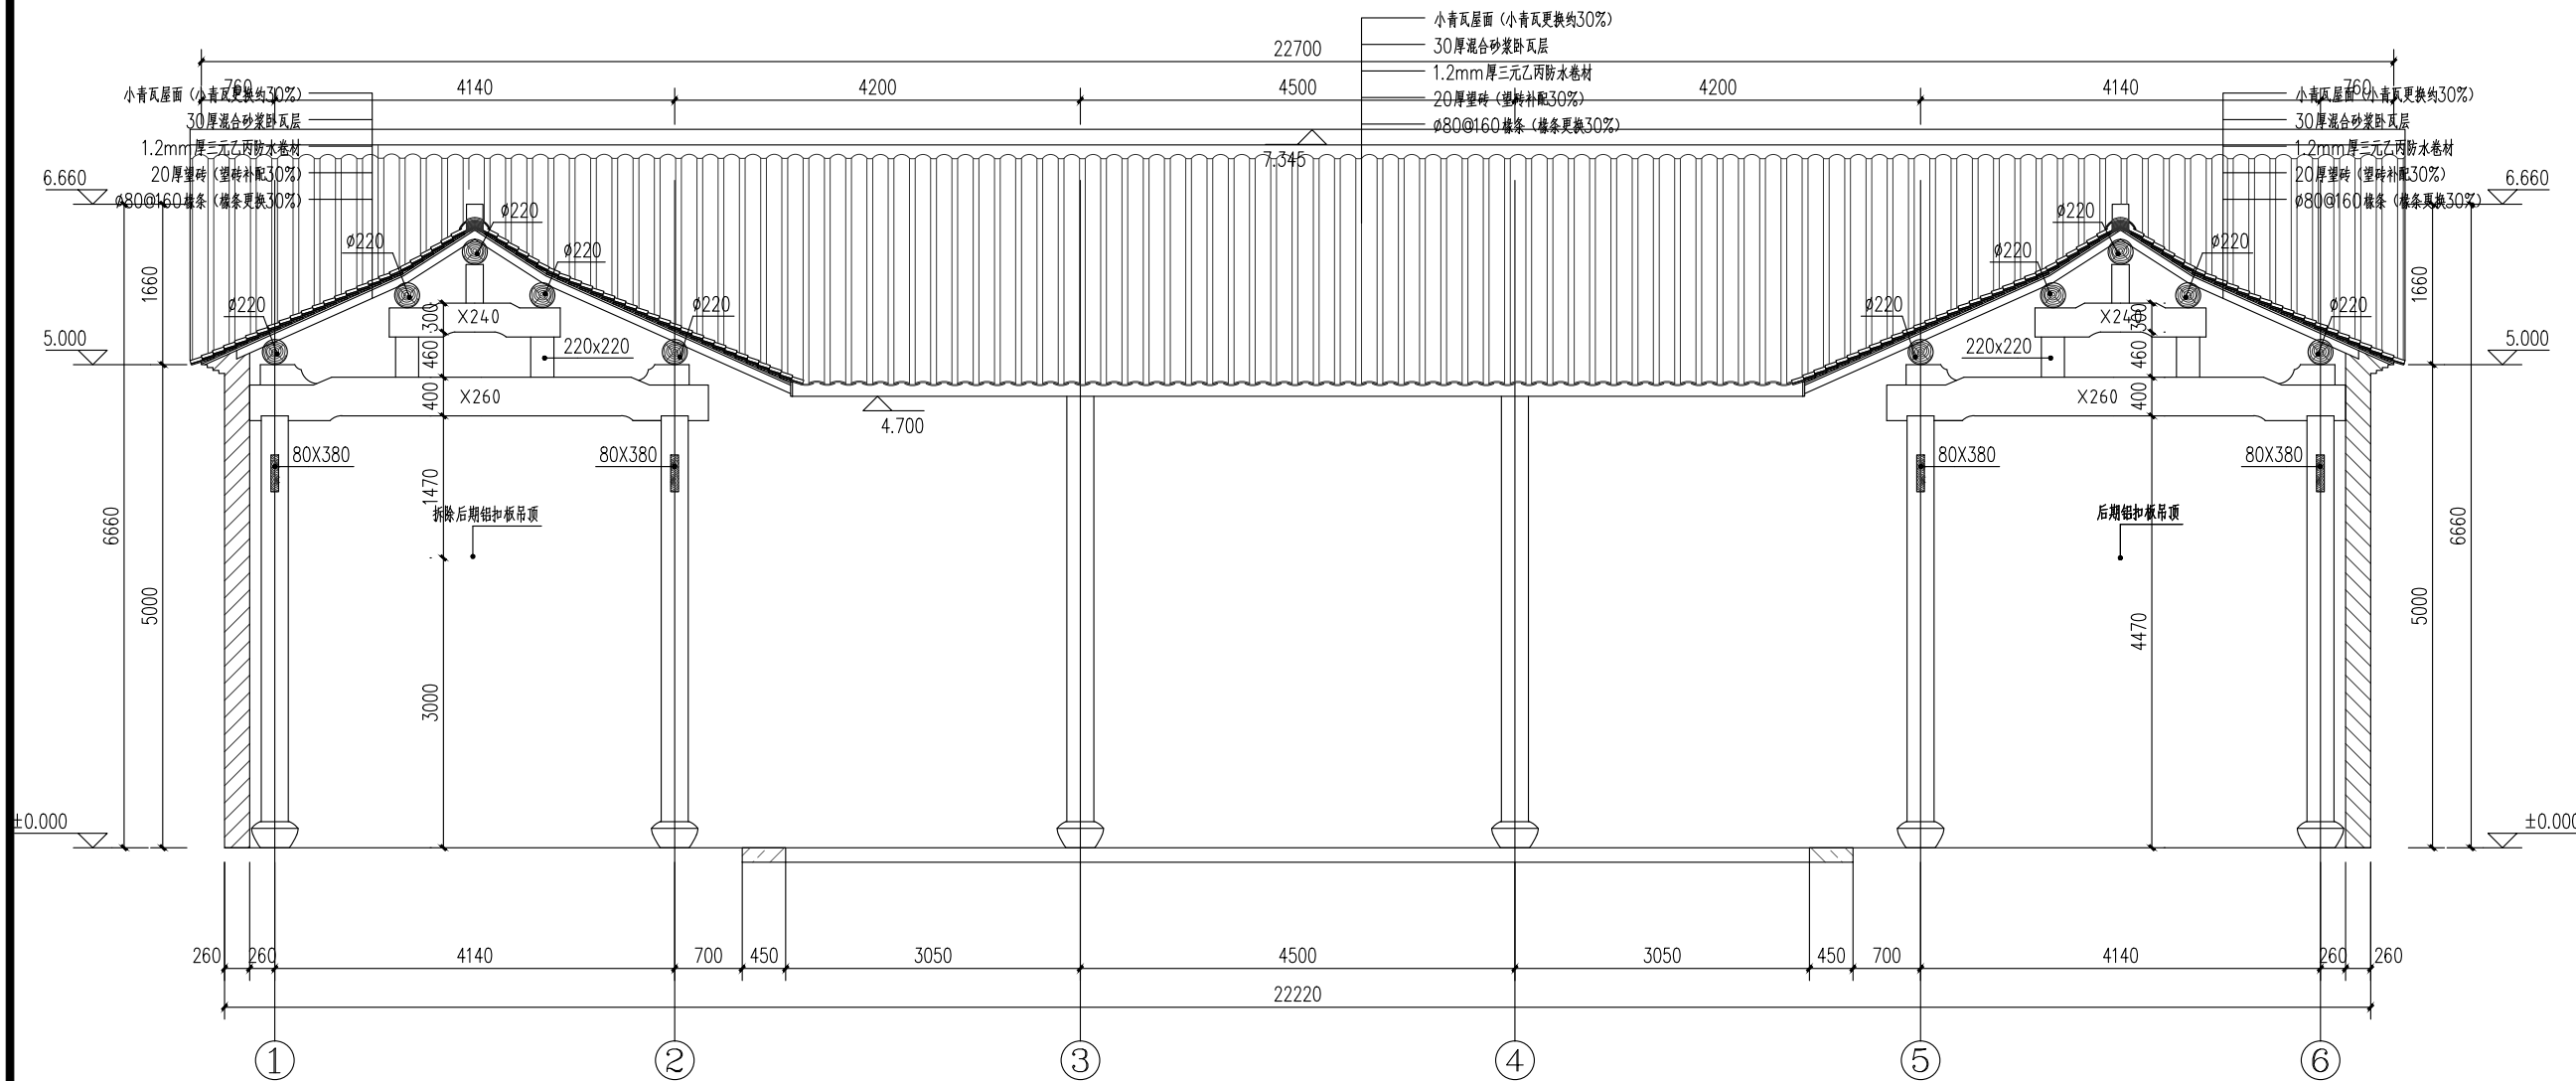

6-6剖面图 1:50

* 本图纸的版权,属永康市卓奇建筑设计
有限公司所有,不得用于本工程以外范围。
* 本图纸需手续齐全方可用于施工。



永康市卓奇建筑设计有限公司
Yongkang Zhuo Qi Architectural Design Co., Ltd.

地址: 永康市总部中心
金石大厦11F
电话: 0579-87580266

建筑顾问单位

建设单位

永康市象珠镇象珠一村
股份经济合作社

工程名称

永康市象珠镇象珠一村
多功能活动中心修缮工程

子 项

图纸名称

7-7剖面图

比 例


类 别	姓 名	签 名
审 定	杨荣继	杨荣继
审 核	杨荣继	杨荣继
项目负责	蒋理明	蒋理明
专业负责	姚卓宁	姚卓宁
校 对	姚卓宁	姚卓宁
设 计	蒋理明	蒋理明

会 签 栏

建 筑		电 气	
结 构		暖 通	
给 排 水		工 艺	

盖 章 栏

工 程 编 号		图号	修缮-14
图 别	建 筑	版次	A3

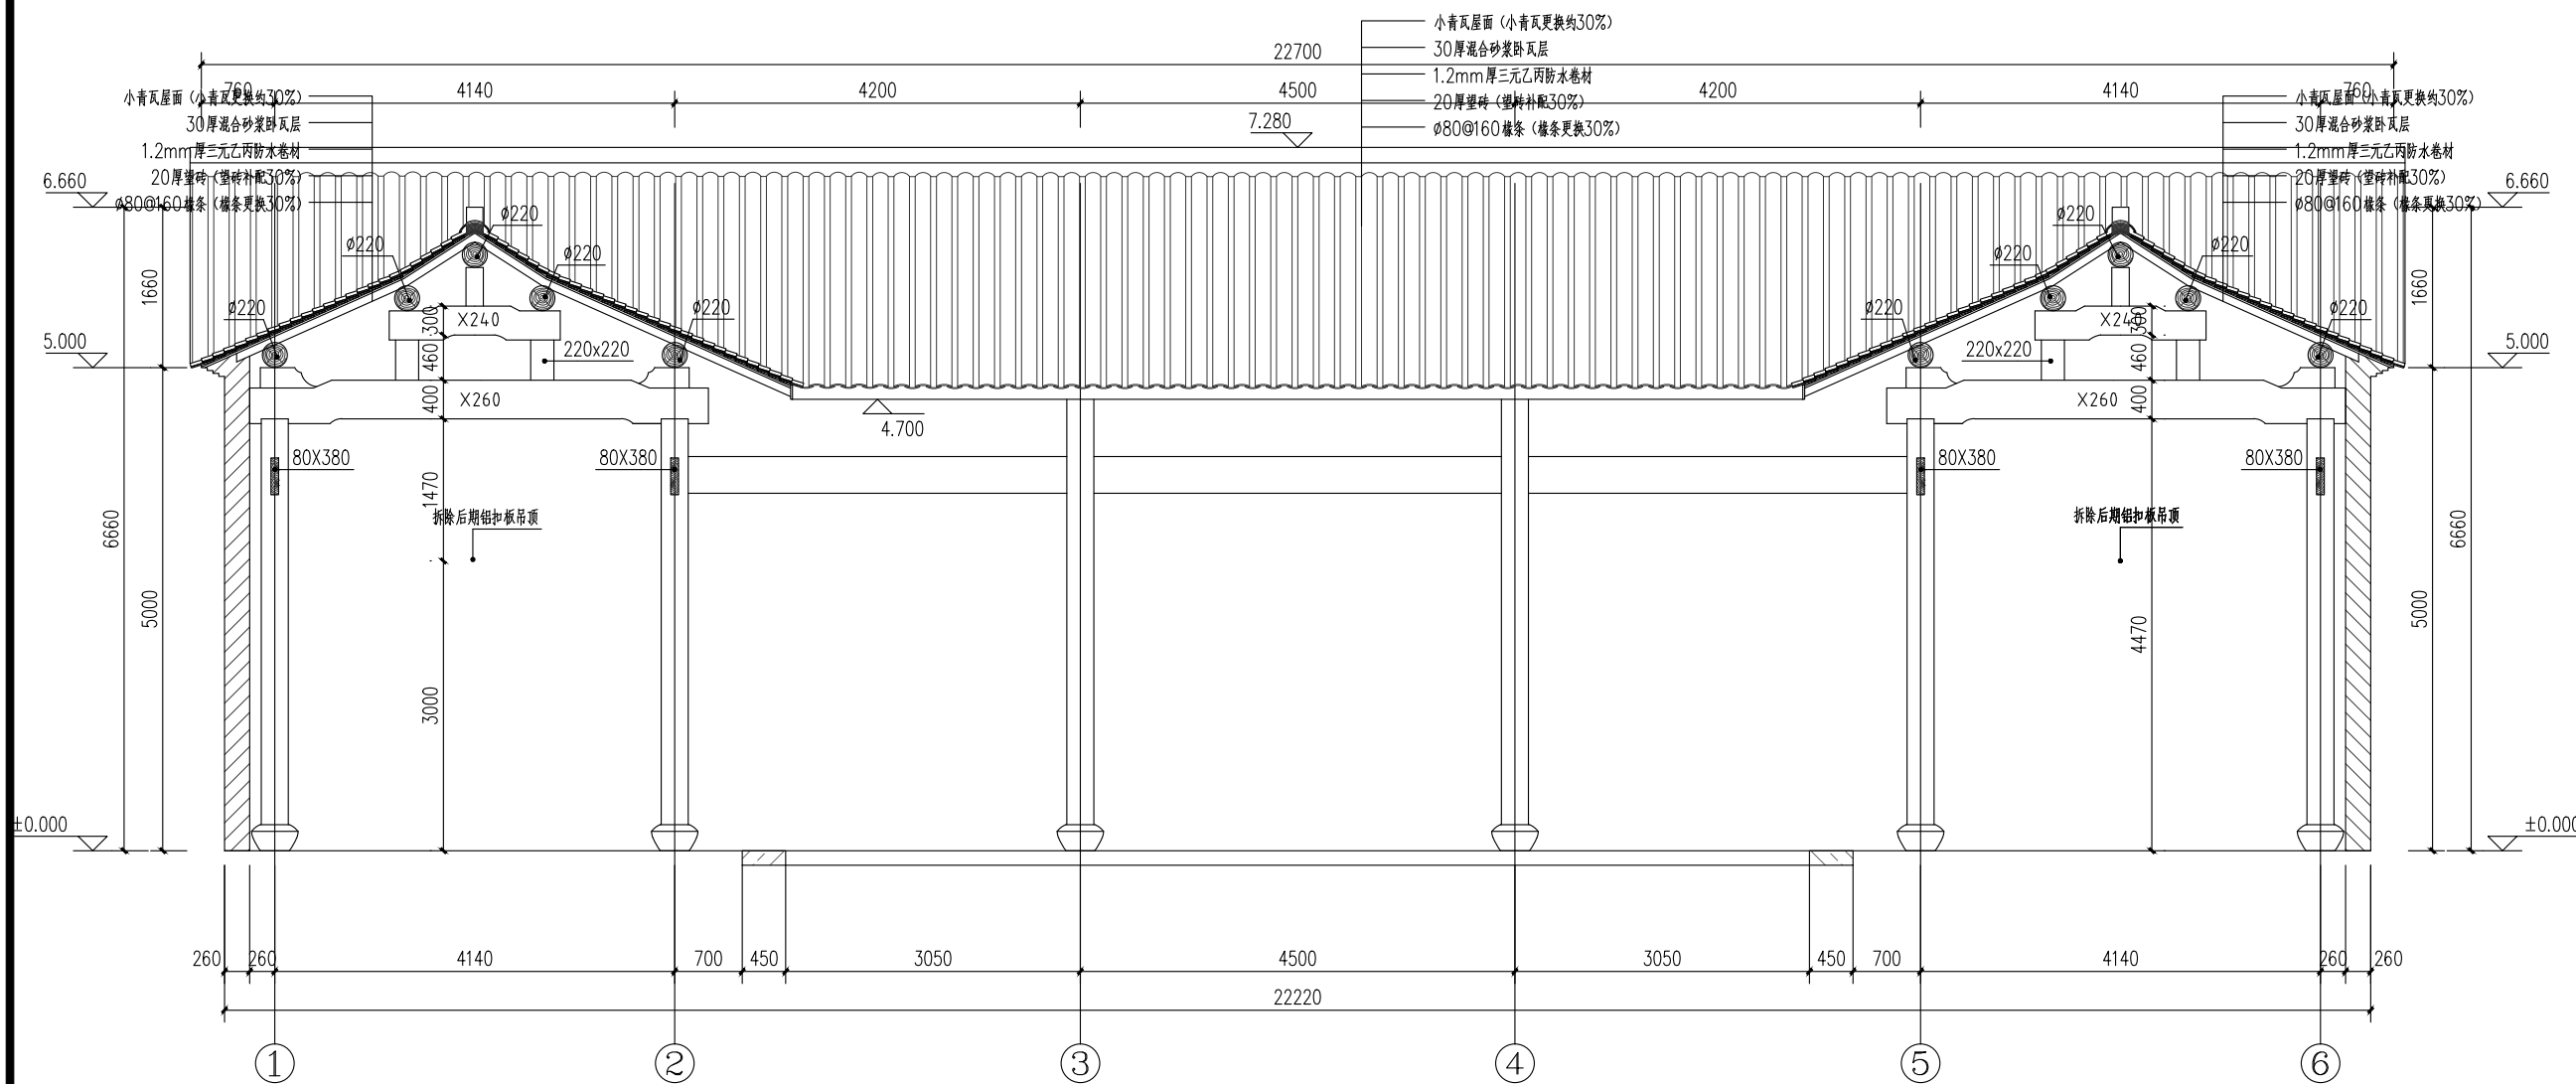

7-7剖面图 1:50

* 本图纸的版权,属永康市卓奇建筑设计
有限公司所有,不得用于本工程以外范围。
* 本图纸需手续齐全方可用于施工。



永康市卓奇建筑设计有限公司
Yongkang Zhuo Qi Architectural Design Co., Ltd.

地址: 永康市总部中心
金石大厦11F
电话: 0579-87580266

建筑顾问单位

建设单位

永康市象珠镇象珠一村
股份经济合作社

工程名称

永康市象珠镇象珠一村
多功能活动中心修缮工程

子 项

图纸名称

8-8剖面图

比 例


类 别	姓 名	签 名
审 定	杨荣继	杨荣继
审 核	杨荣继	杨荣继
项目负责	蒋理明	蒋理明
专业负责	姚卓宁	姚卓宁
校 对	姚卓宁	姚卓宁
设 计	蒋理明	蒋理明

会 签 栏

建 筑		电 气	
结 构		暖 通	
给 排 水		工 艺	

盖 章 栏

工 程 编 号		图号	修缮-15
图 别	建 筑	版次	A3

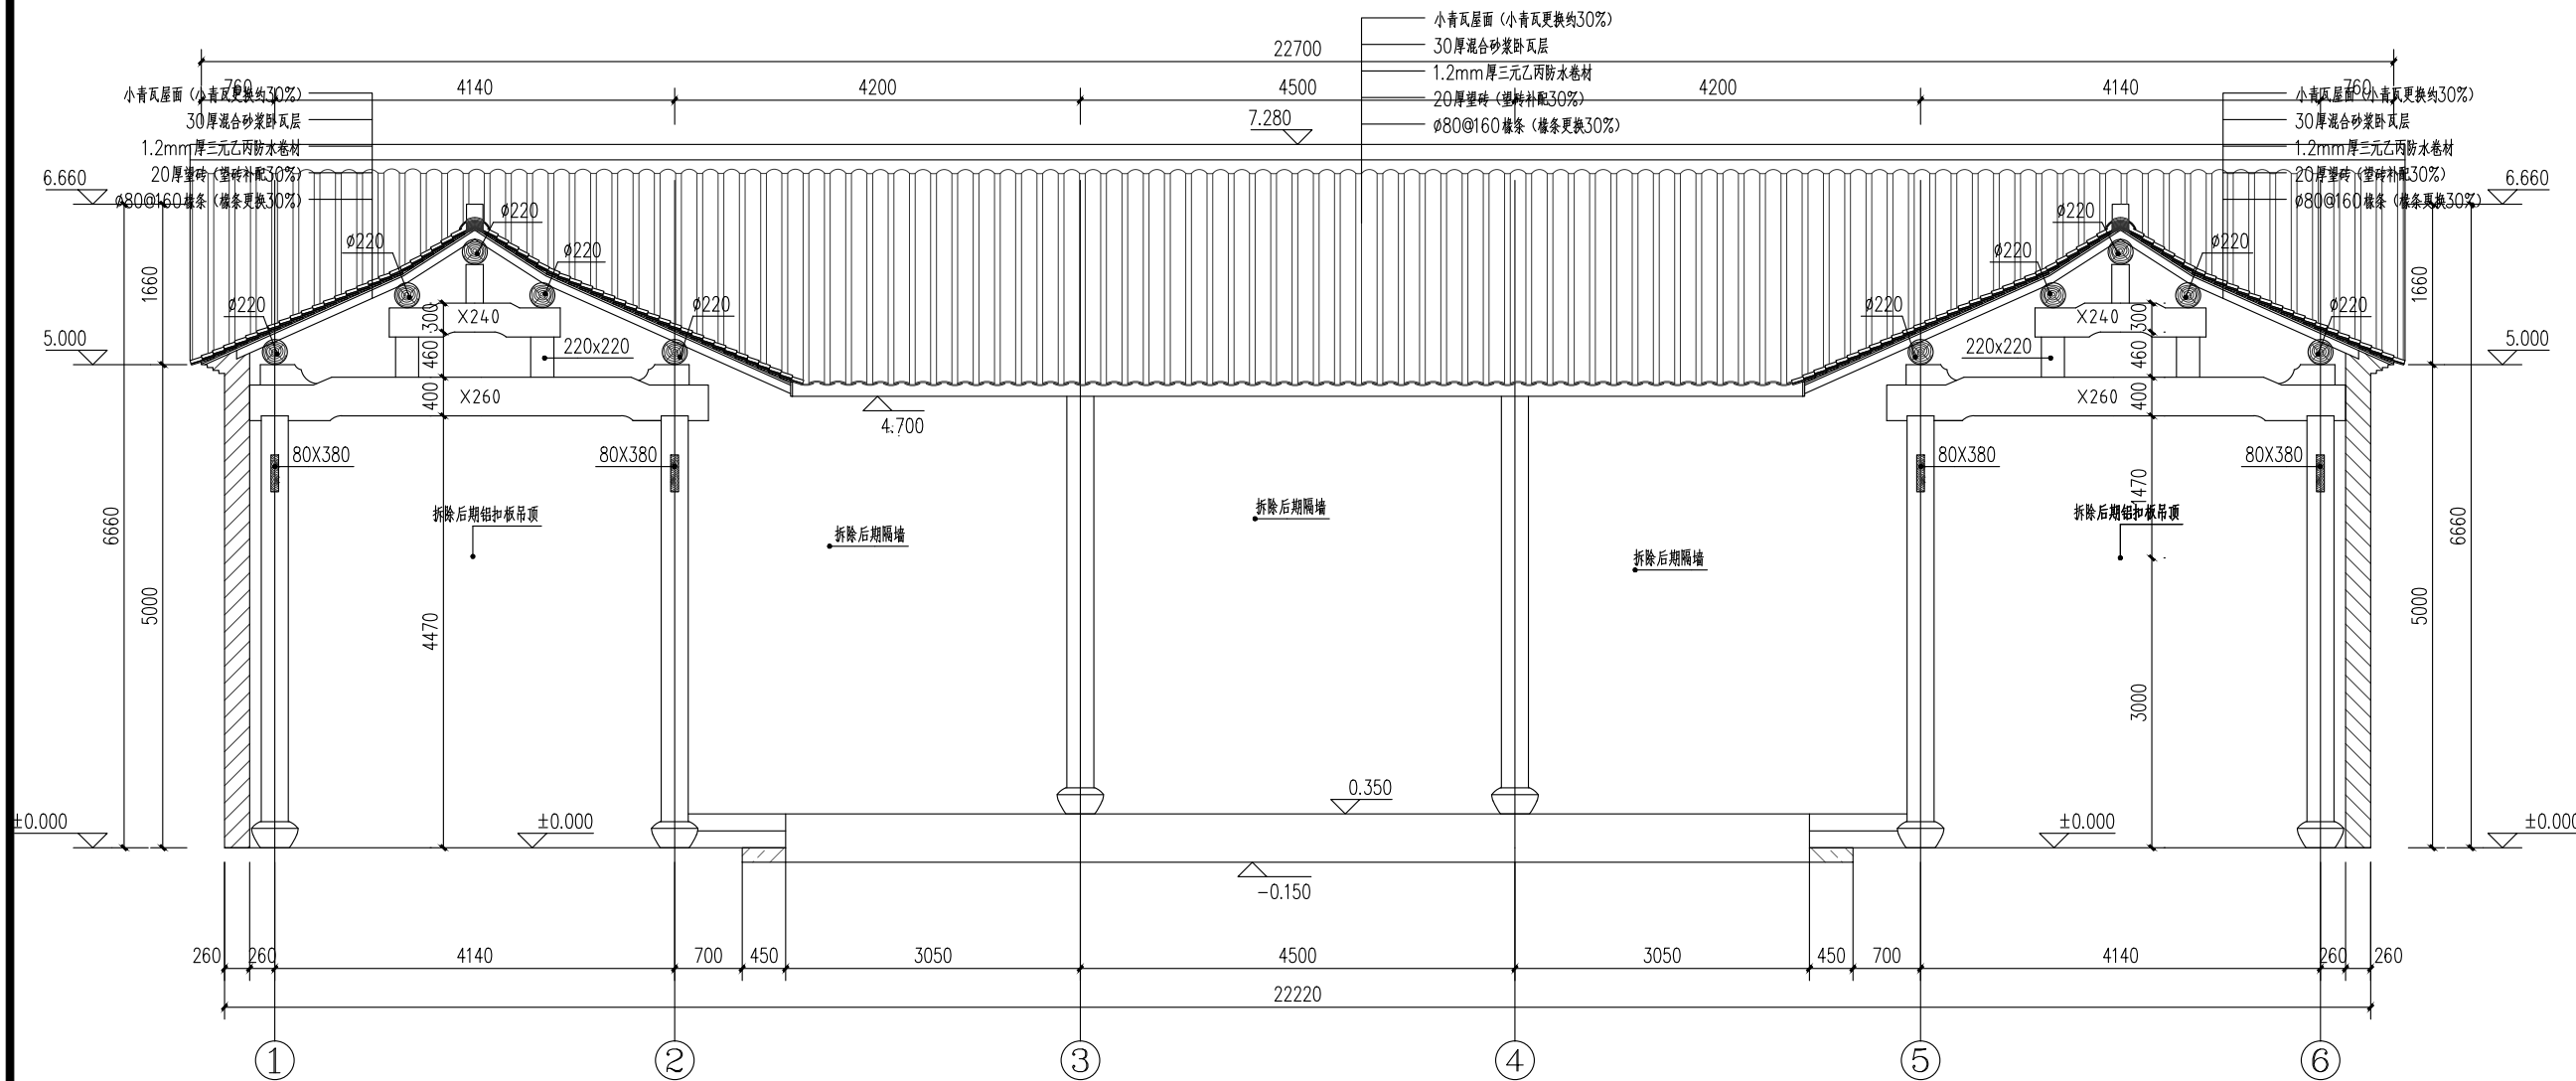

8-8剖面图 1:50



建筑顾问单位

工程名称
永康市象珠镇象珠一村
多功能活动中心修缮工程

子	项
---	---

图纸名称

大样图


比例

类 别	姓 名	签 名
审 定	杨荣继	杨荣继
审 核	杨荣继	杨荣继
项目负责	蒋理明	蒋理明
专业负责	姚卓宁	姚卓宁
校 对	姚卓宁	姚卓宁
设 计	蒋理明	蒋理明


会 签 栏

建 筑		电 气	
结 构		暖 通	
给 排 水		工 艺	


盖章栏

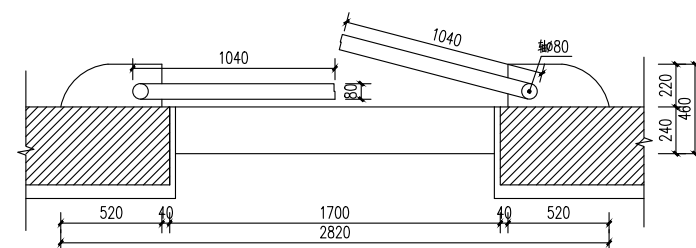



M1大样 1:25

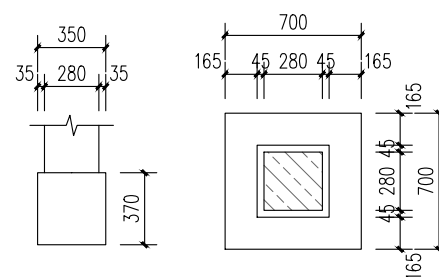

门厅明间石柱柱础大样 1:25

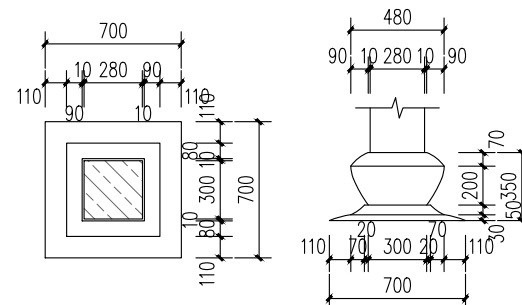

280×280石柱柱础大样 1:25

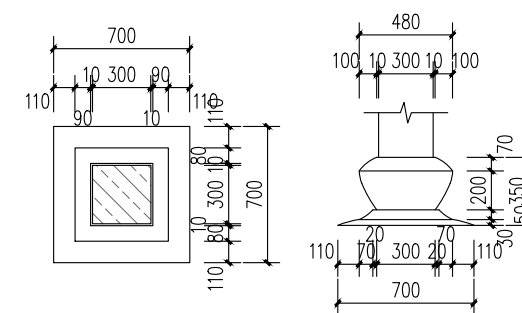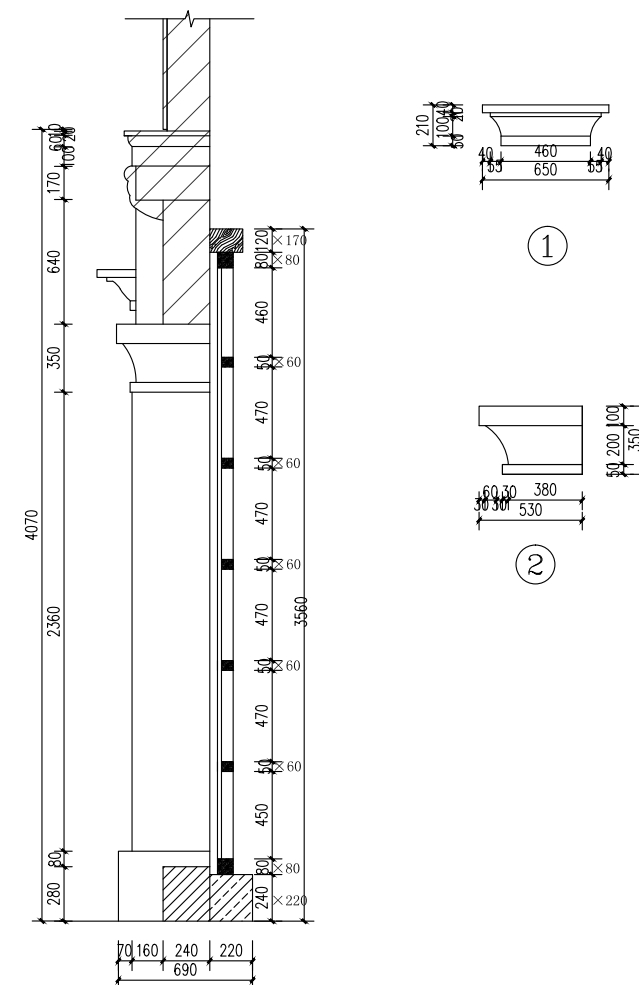

正厅明间300×300金柱柱础大样 1:25

Copyright 2024

* 本图纸的版权,属永康市卓奇建筑设计有限公司所有,不得用于本工程以外范围。
* 本图纸需手续齐全方可用于施工。



永康市卓奇建筑设计有限公司
Yongkang Zhuo Qi Architectural Design Co., Ltd.

地址: 永康市总部中心
金石大厦11F
电话: 0579-87580266

建筑顾问单位

建设单位

永康市象珠镇象珠一村
股份经济合作社

工程名称

永康市象珠镇象珠一村
多功能活动中心修缮工程

子 项

图纸名称

一层平面图

比 例


类 别	姓 名	签 名
审 定	杨荣继	杨荣继
审 核	杨荣继	杨荣继
项目负责	蒋理明	蒋理明
专业负责	姚卓宁	姚卓宁
校 对	姚卓宁	姚卓宁
设 计	蒋理明	蒋理明

会 签 栏

建 筑		电 气	
结 构		暖 通	
给 排 水		工 艺	

盖 章 栏

工 程 编 号		图号	建施-01
图 别	建 筑	版次	A3

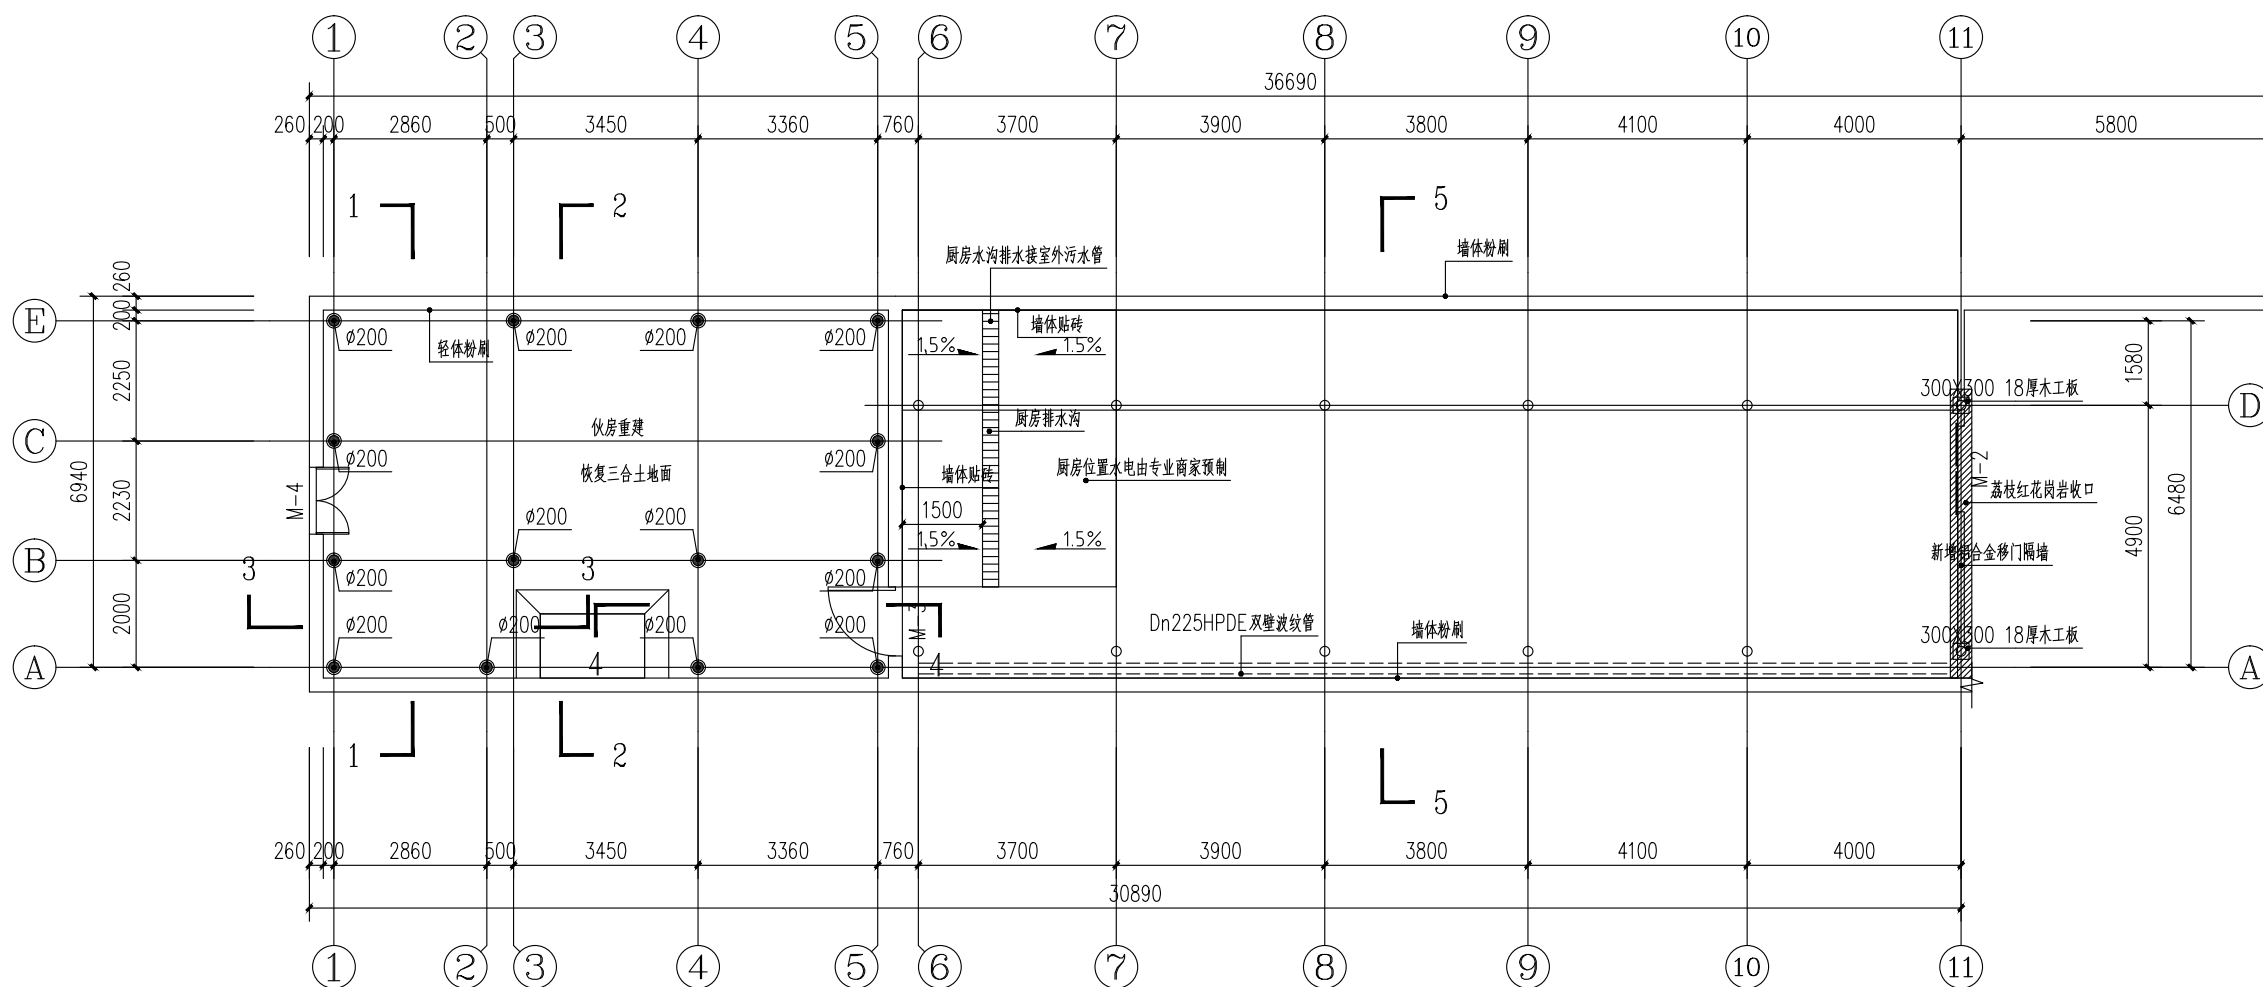

一层平面图 1:100

* 本图纸的版权,属永康市卓奇建筑设计
有限公司所有,不得用于本工程以外范围,
* 本图纸需手续齐全方可用于施工.



永康市卓奇建筑设计有限公司
Yongkang Zhuo Qi Architectural Design Co., Ltd.

地址: 永康市总部中心
金石大厦11F
电话: 0579-87580266

建筑顾问单位

建设单位

永康市象珠镇象珠一村
股份经济合作社

工程名称

永康市象珠镇象珠一村
多功能活动中心修缮工程

子 项

图纸名称

屋面平面图

比 例


类 别	姓 名	签 名
审 定	杨荣继	杨荣继
审 核	杨荣继	杨荣继
项目负责	蒋理明	蒋理明
专业负责	姚卓宁	姚卓宁
校 对	姚卓宁	姚卓宁
设 计	蒋理明	蒋理明

会 签 栏


建 筑		电 气	
结 构		暖 通	
给 排 水		工 艺	

盖 章 栏


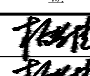
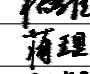
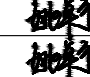
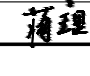
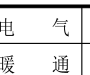
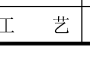
工 程 编 号		图号	建施-02
图 别	建 筑	版次	A3

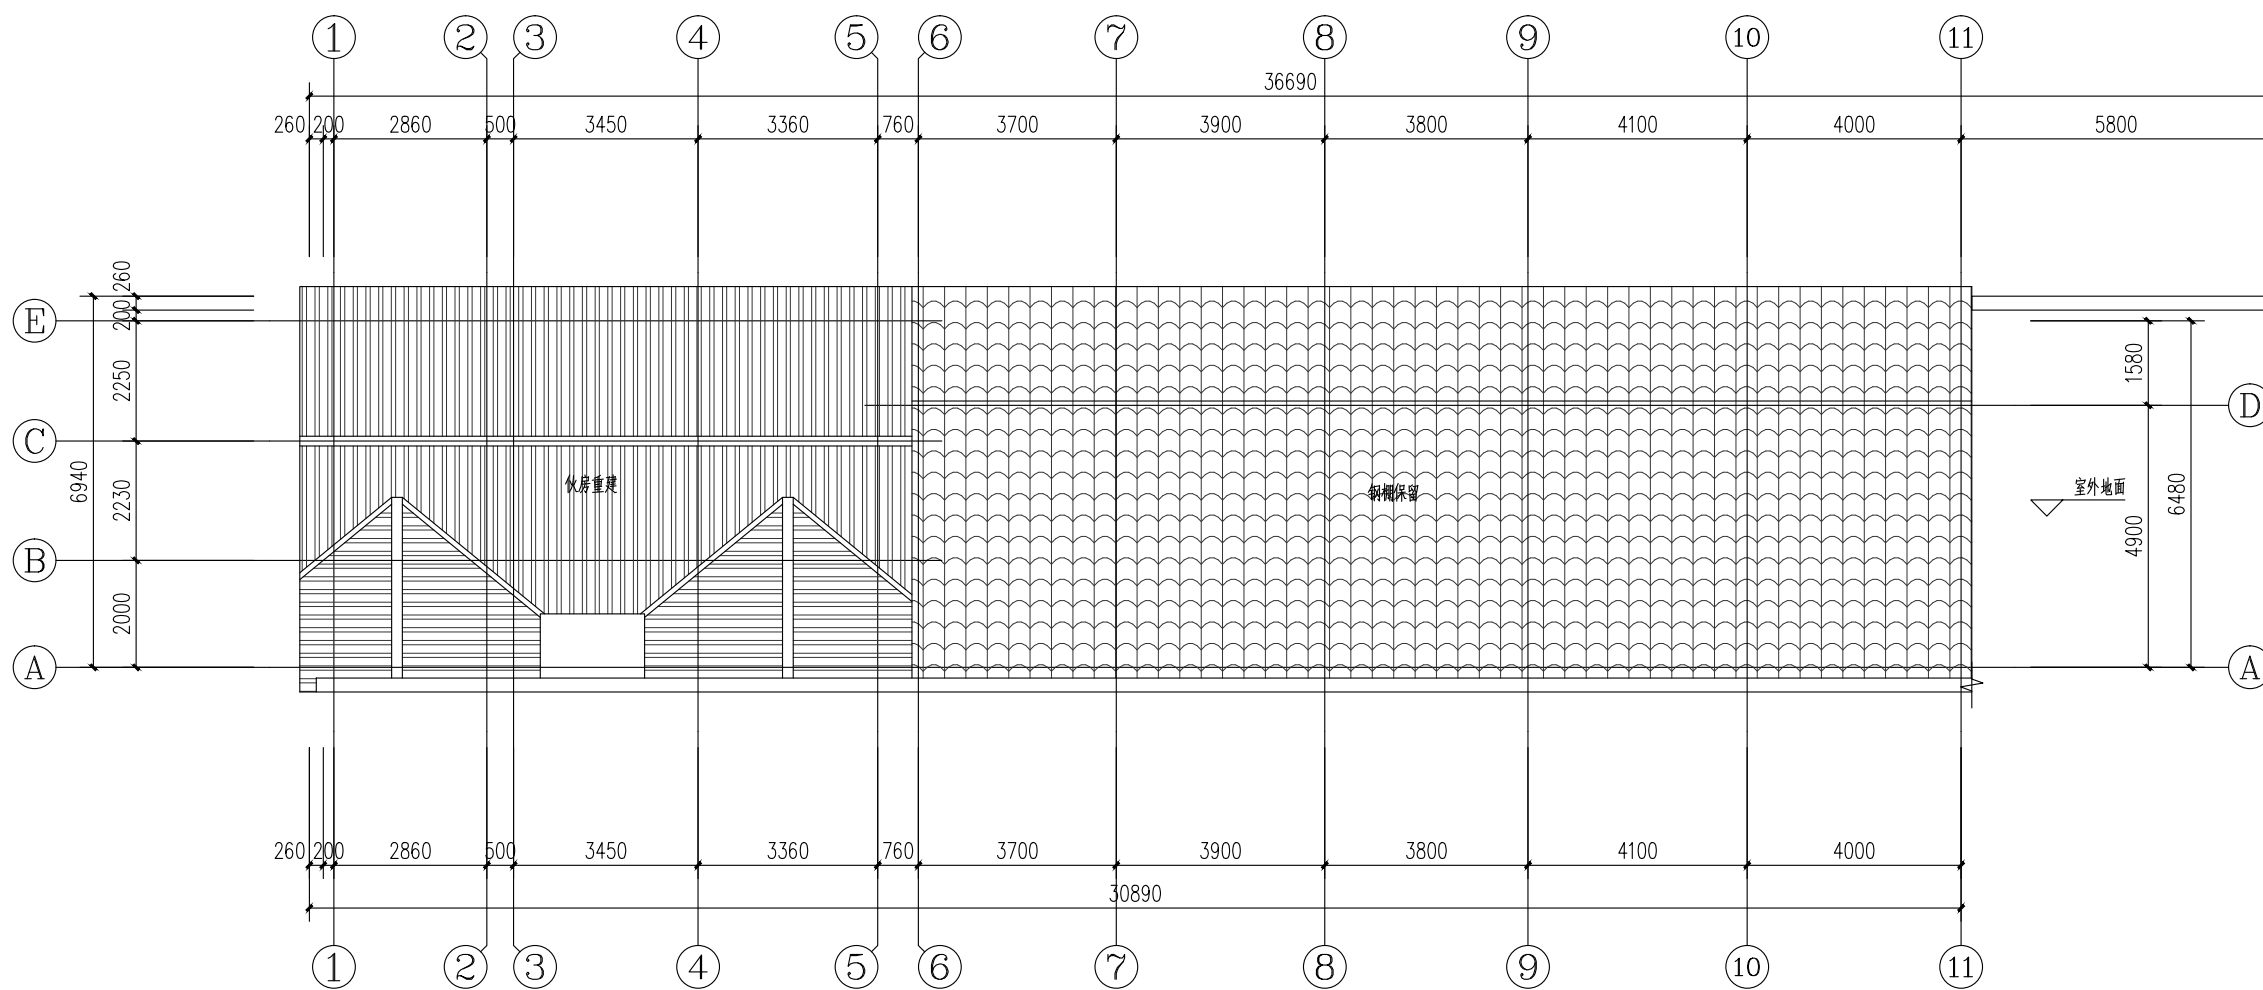


屋面平面图 1:100

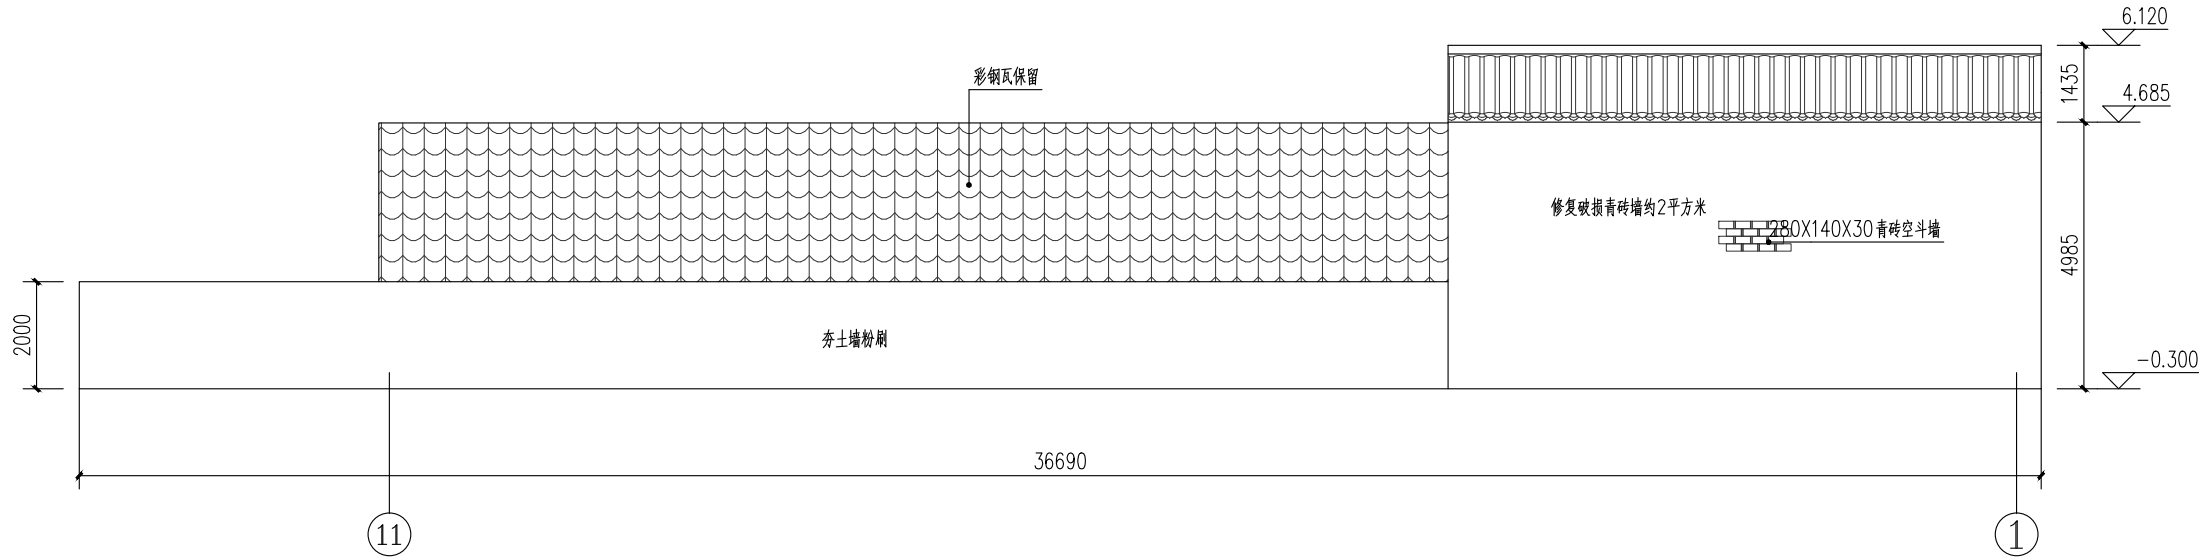
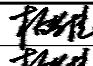

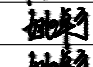





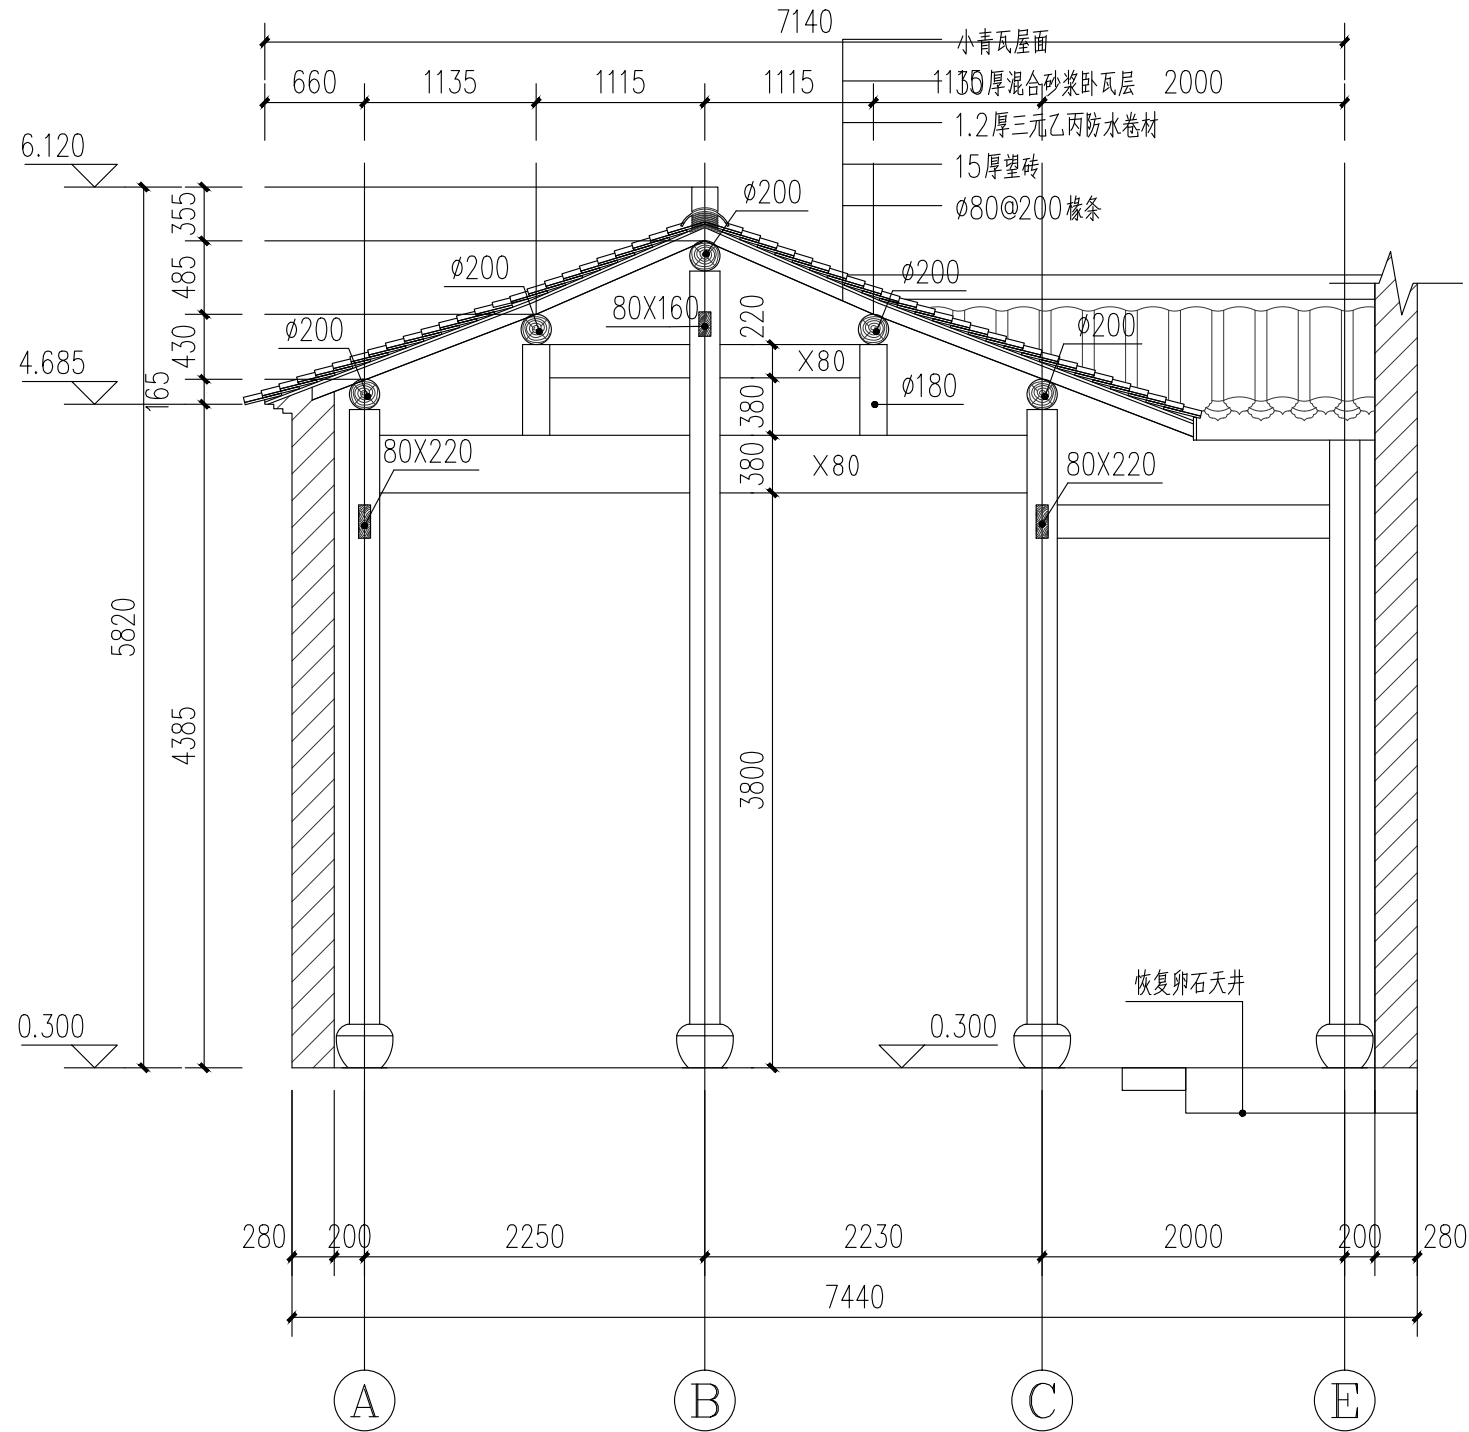
⑪-①轴立面图 1:100

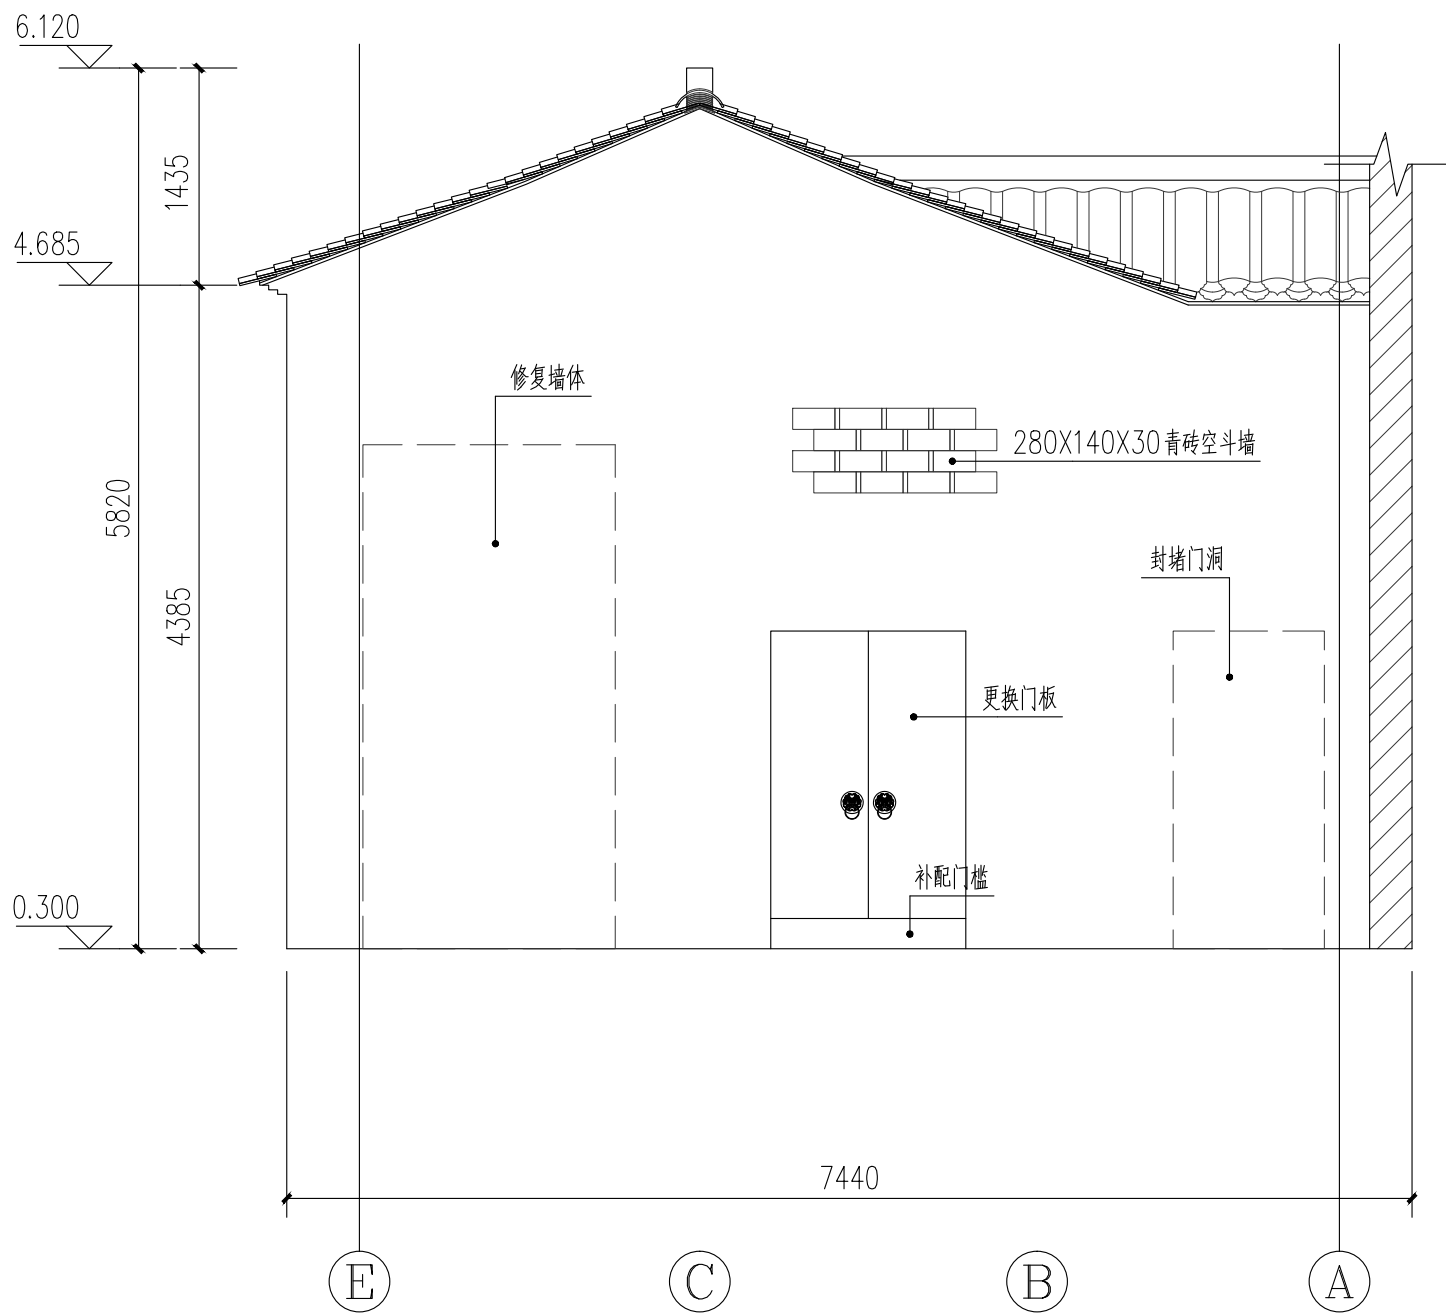Copyright 2024			
* 本图纸的版权,属永康市卓奇建筑设计有限公司所有,不得用于本工程以外范围.			
* 本图纸需手续齐全方可用于施工.			
<div><div></div><div>永康市卓奇建筑设计有限公司 Yongkang Zhuo Qi Architectetural Design Co., Ltd.</div><div>地址: 永康市总部中心 金石大厦11F 电话: 0579-87580266</div></div>			
建筑顾问单位			
建设单位 永康市象珠镇象珠一村 股份经济合作社			
工程名称 永康市象珠镇象珠一村 多功能活动中心修缮工程			
子 项			
图纸名称 ⑪-①轴立面图 比 例			
类 别	姓 名	签 名	
审 定	杨荣继		
审 核	杨荣继		
项目负责	蒋理明		
专业负责	姚卓宁		
校 对	姚卓宁		
设 计	蒋理明		
会 签 栏			
建 筑		电 气	
结 构		暖 通	
给 排 水		工 艺	
盖 章 栏			
工程编号		图号	建施-03
图 别	建 筑	版次	A3



E-A轴立面图 1:50

Copyright 2024			
<div>* 本图纸的版权,属永康市卓奇建筑设计有限公司所有,不得用于本工程以外范围。</div> <div>* 本图纸需手续齐全方可用于施工。</div>			
<div><div></div><div>永康市卓奇建筑设计有限公司</div><div>Yongkang Zhuo Qi Architectural Design Co., Ltd.</div><div>地址: 永康市总部中心 金石大厦11F 电话: 0579-87580266</div></div>			
建筑顾问单位			
建设单位			
永康市象珠镇象珠一村 股份经济合作社			
工程名称			
永康市象珠镇象珠一村 多功能活动中心修缮工程			
子 项			
图纸名称			
Ⓔ-Ⓐ轴立面图			
比 例			
类 别	姓 名	签 名	
审 定	杨荣继		
审 核	杨荣继		
项目负责	蒋理明		
专业负责	姚卓宁		
校 对	姚卓宁		
设 计	蒋理明		
会 签 栏			
建 筑		电 气	
结 构		暖 通	
给 排 水		工 艺	
盖 章 栏			
工 程 编 号		图号	建施-04
图 别		版次	A3



1-1剖面图 1:50

Copyright 2024

* 本图纸的版权,属永康市卓奇建筑设计
有限公司所有,不得用于本工程以外范围。
* 本图纸需手续齐全方可用于施工。



永康市卓奇建筑设计有限公司
Yongkang Zhuo Qi Architectural Design Co., Ltd.

地址: 永康市总部中心
金石大厦11F
电话: 0579-87580266

建筑顾问单位

建设单位

永康市象珠镇象珠一村
股份经济合作社

工程名称

永康市象珠镇象珠一村
多功能活动中心修缮工程

子 项

图纸名称

1-1剖面图

比 例


类 别	姓 名	签 名
审 定	杨荣继	杨荣继
审 核	杨荣继	杨荣继
项目负责	蒋理明	蒋理明
专业负责	姚卓宁	姚卓宁
校 对	姚卓宁	姚卓宁
设 计	蒋理明	蒋理明

会 签 栏

建 筑		电 气	
结 构		暖 通	
给 排 水		工 艺	

盖 章 栏

工 程 编 号		图号	建施-05
图 别	建 筑	版次	A3

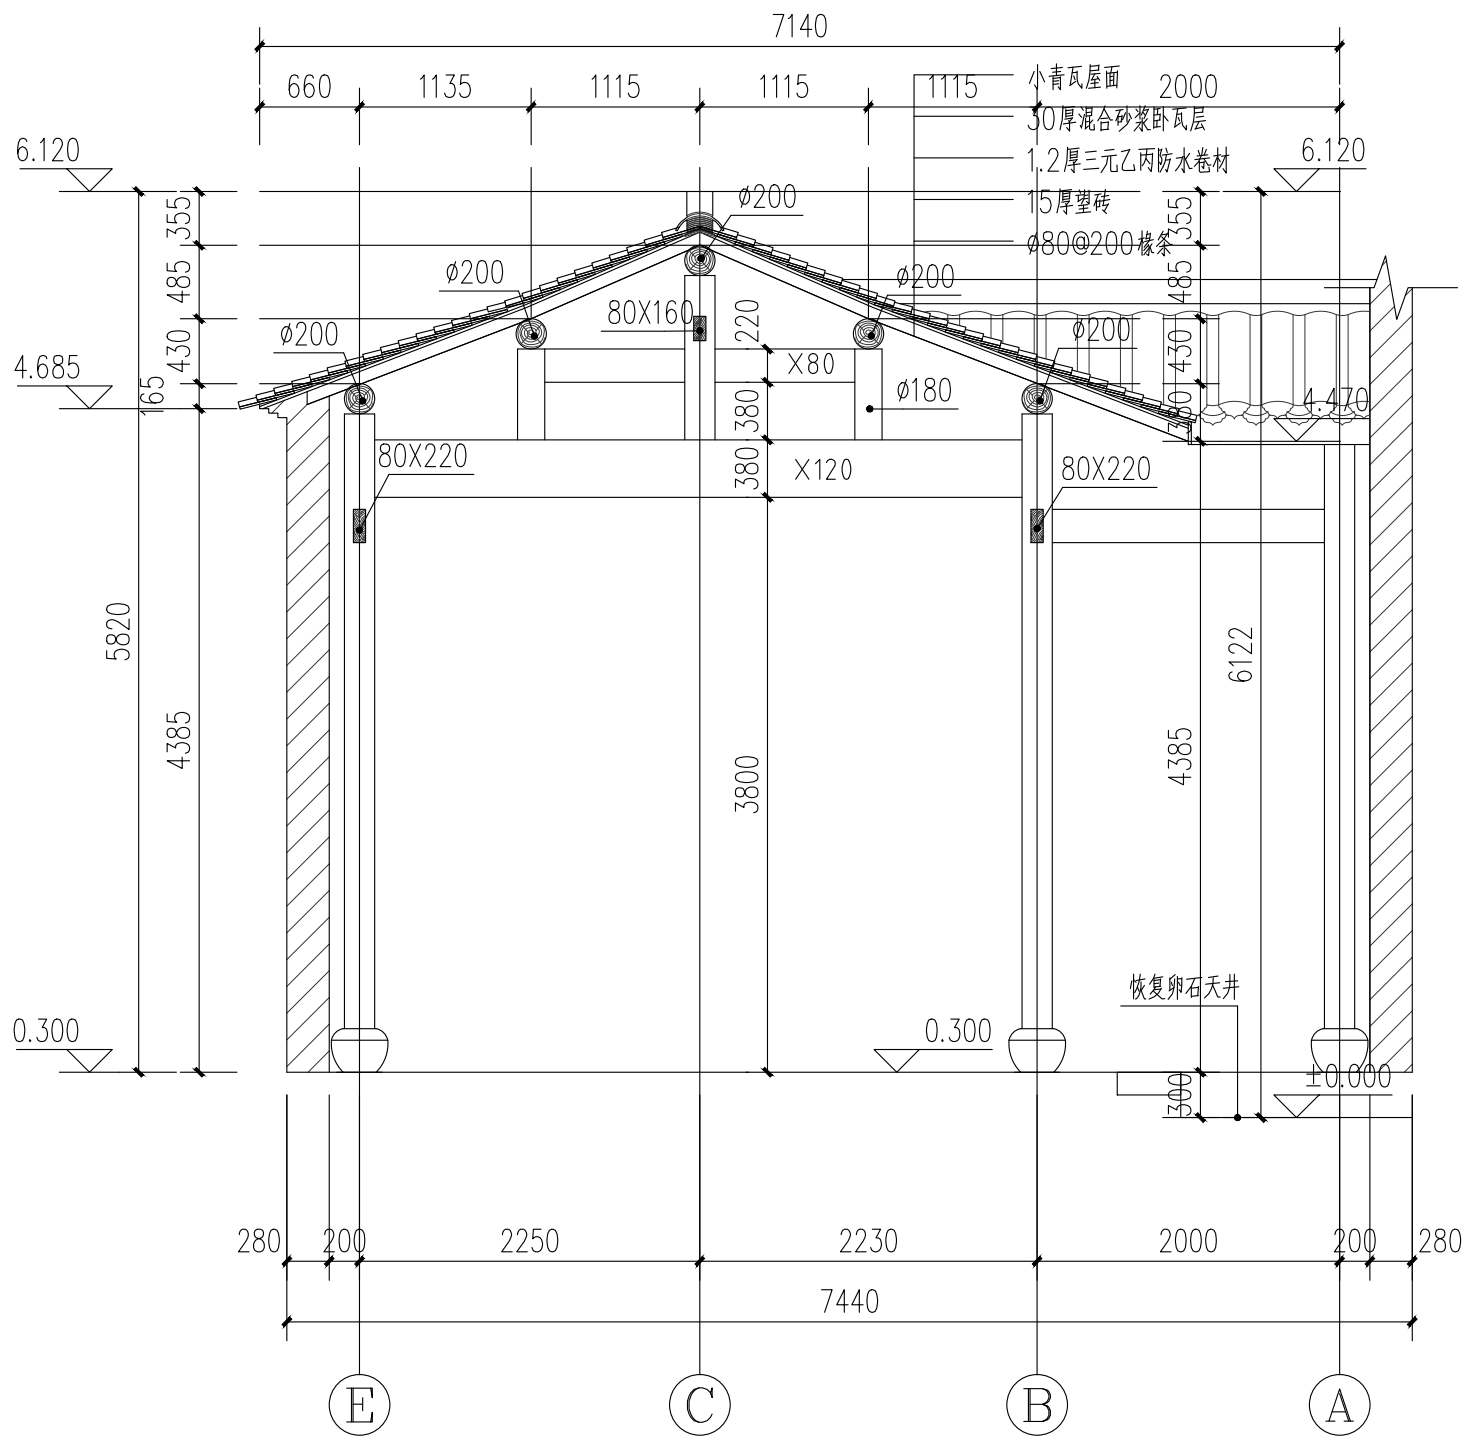

2-2剖面图 1:50

Copyright 2024

* 本图纸的版权,属永康市卓奇建筑设计
有限公司所有,不得用于本工程以外范围。
* 本图纸需手续齐全方可用于施工。



永康市卓奇建筑设计有限公司
Yongkang Zhuo Qi Architectural Design Co., Ltd.

地址:永康市总部中心
金石大厦11F
电话:0579-87580266

建筑顾问单位

建设单位

永康市象珠镇象珠一村
股份经济合作社

工程名称

永康市象珠镇象珠一村
多功能活动中心修缮工程

子 项

图纸名称

2-2剖面图

比 例


类 别	姓 名	签 名
审 定	杨荣继	杨荣继
审 核	杨荣继	杨荣继
项目负责	蒋理明	蒋理明
专业负责	姚卓宁	姚卓宁
校 对	姚卓宁	姚卓宁
设 计	蒋理明	蒋理明

会 签 栏

建 筑		电 气	
结 构		暖 通	
给 排 水		工 艺	

盖 章 栏

工 程 编 号		图号	建施-06
图 别	建 筑	版次	A3

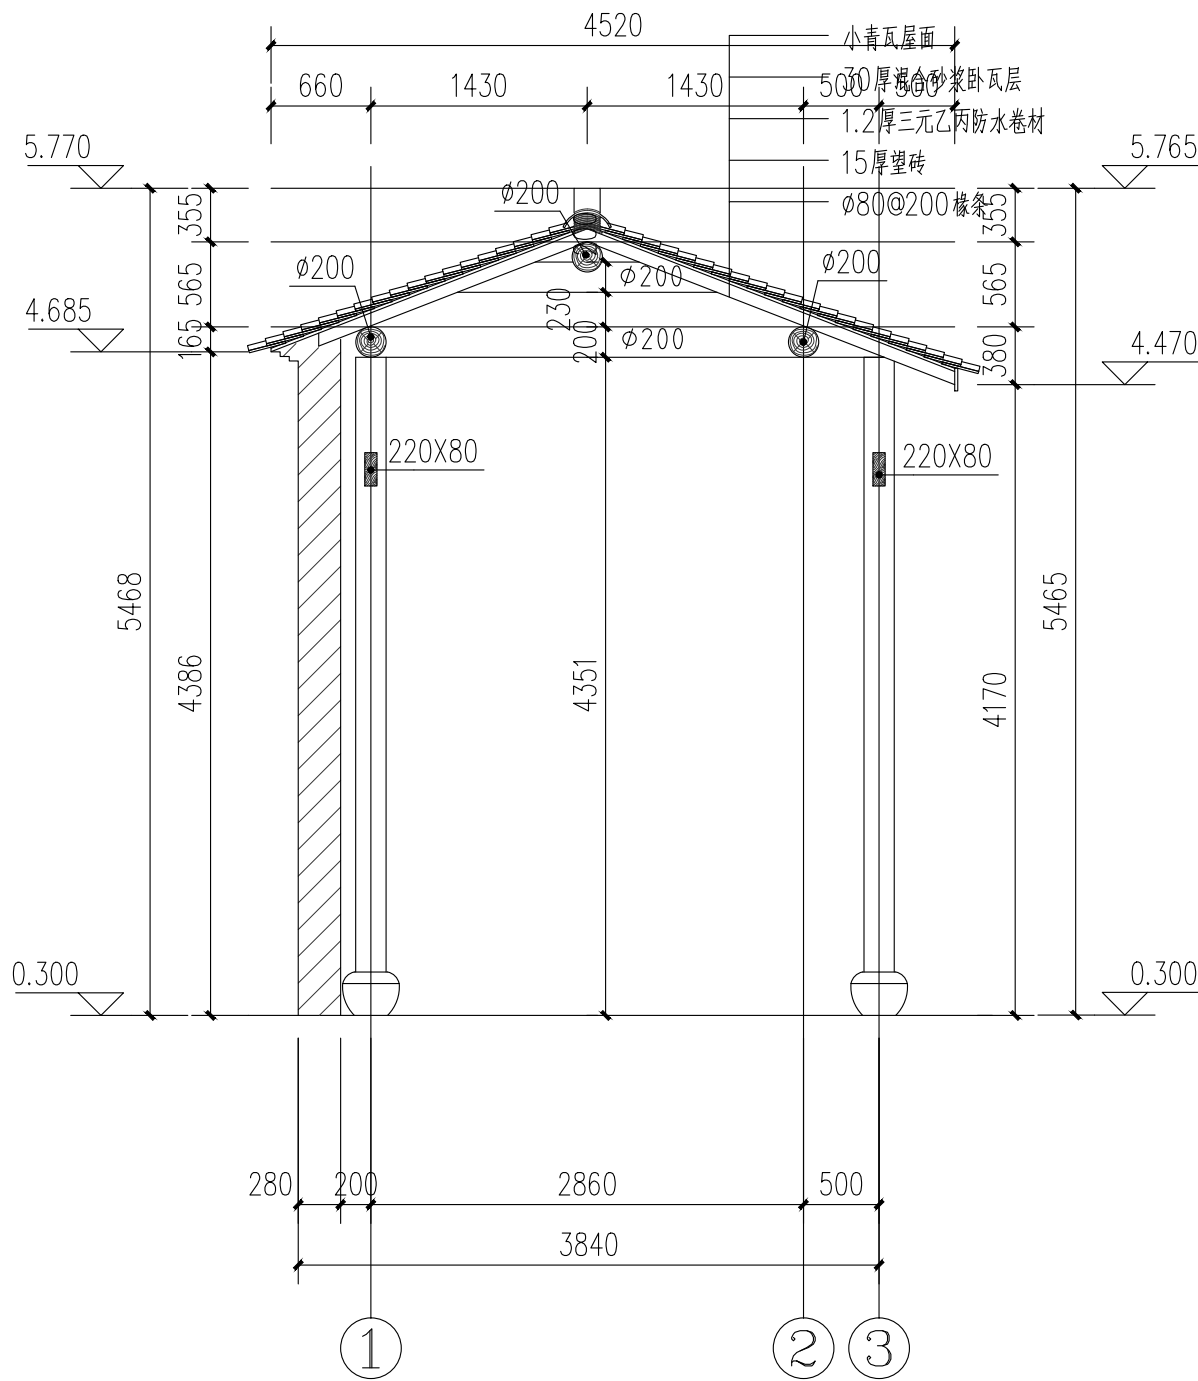

3-3剖面图 1:50

Copyright 2024

* 本图纸的版权,属永康市卓奇建筑设计
有限公司所有,不得用于本工程以外范围,
* 本图纸需手续齐全方可用于施工.



永康市卓奇建筑设计有限公司
Yongkang Zhuo Qi Architectural Design Co., Ltd.

地址: 永康市总部中心
金石大厦11F
电话: 0579-87580266

建筑顾问单位

建设单位

永康市象珠镇象珠一村
股份经济合作社

工程名称

永康市象珠镇象珠一村
多功能活动中心修缮工程

子 项

图纸名称

3-3剖面图

比 例


类 别	姓 名	签 名
审 定	杨荣继	杨荣继
审 核	杨荣继	杨荣继
项目负责	蒋理明	蒋理明
专业负责	姚卓宁	姚卓宁
校 对	姚卓宁	姚卓宁
设 计	蒋理明	蒋理明

会 签 栏

建 筑		电 气	
结 构		暖 通	
给 排 水		工 艺	

盖 章 栏

工 程 编 号		图号	建施-07
图 别	建 筑	版次	A3

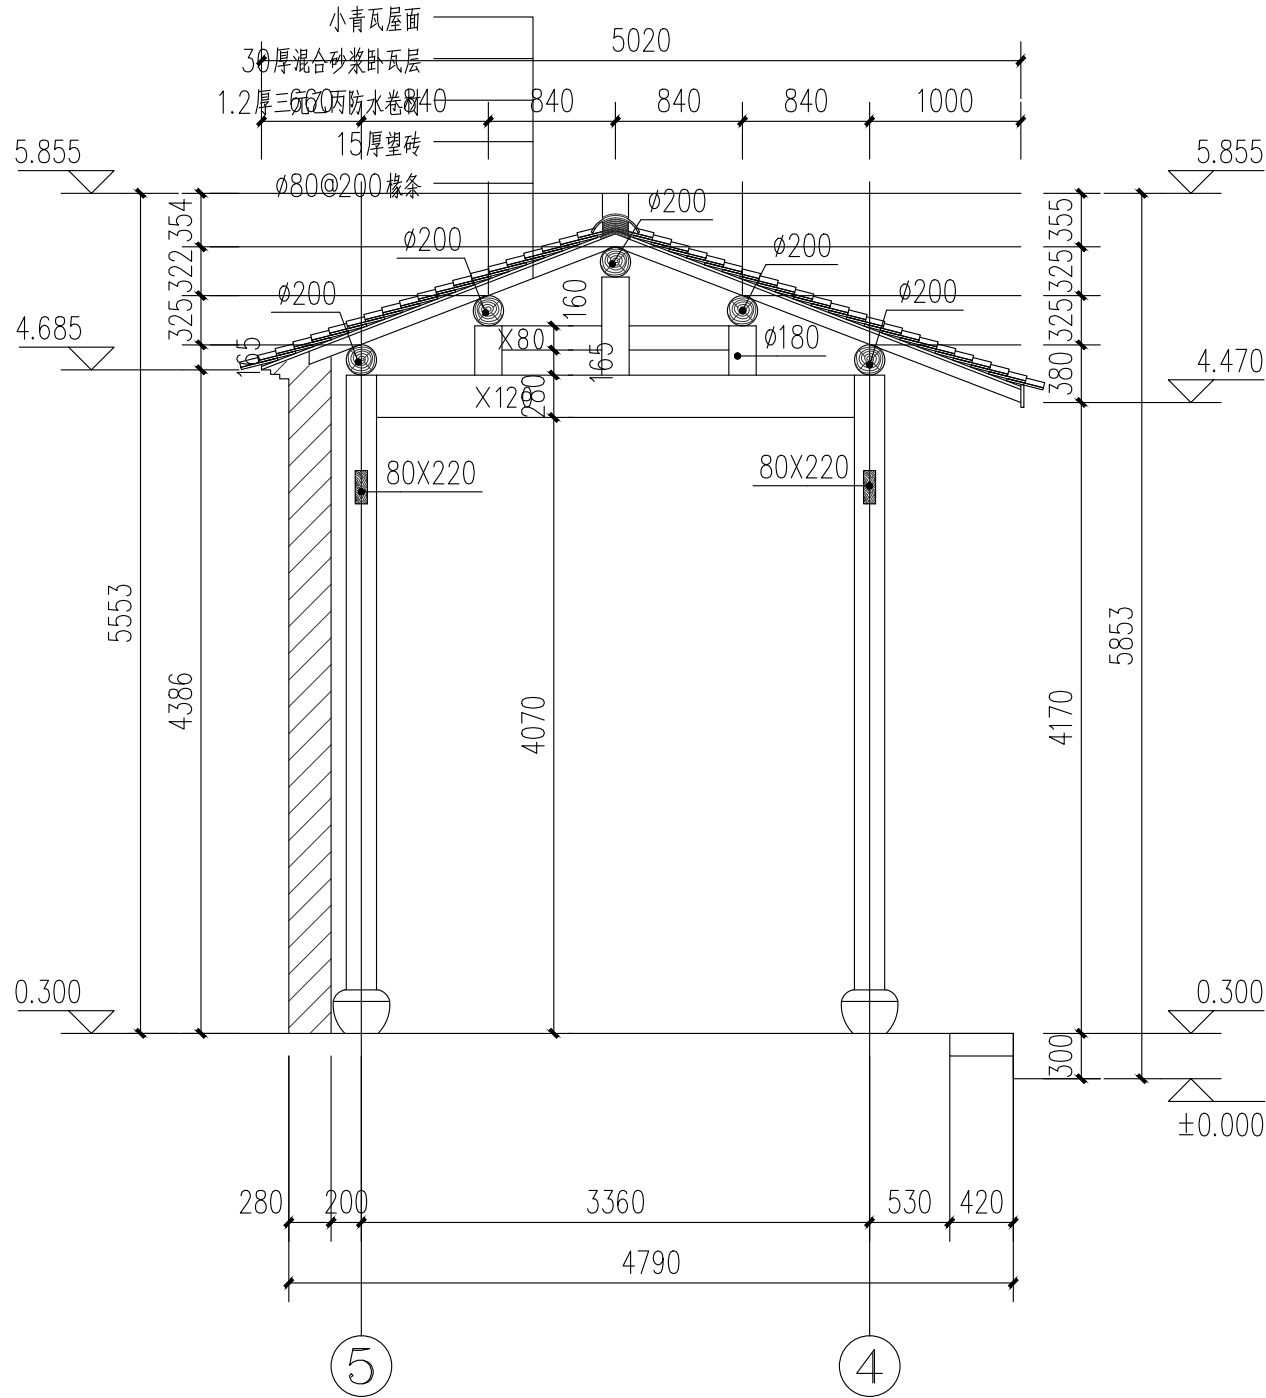

4-4剖面图 1:50

Copyright 2024

* 本图纸的版权,属永康市卓奇建筑设计
有限公司所有,不得用于本工程以外范围。
* 本图纸需手续齐全方可用于施工。



永康市卓奇建筑设计有限公司
Yongkang Zhuo Qi Architectural Design Co., Ltd.

地址: 永康市总部中心
金石大厦11F
电话: 0579-87580266

建筑顾问单位

建设单位

永康市象珠镇象珠一村
股份经济合作社

工程名称

永康市象珠镇象珠一村
多功能活动中心修缮工程

子 项

图纸名称

4-4剖面图

比 例


类 别	姓 名	签 名
审 定	杨荣继	杨荣继
审 核	杨荣继	杨荣继
项目负责	蒋理明	蒋理明
专业负责	姚卓宁	姚卓宁
校 对	姚卓宁	姚卓宁
设 计	蒋理明	蒋理明

会 签 栏

建 筑		电 气	
结 构		暖 通	
给 排 水		工 艺	

盖 章 栏

工 程 编 号		图号	建施-08
图 别	建 筑	版次	A3

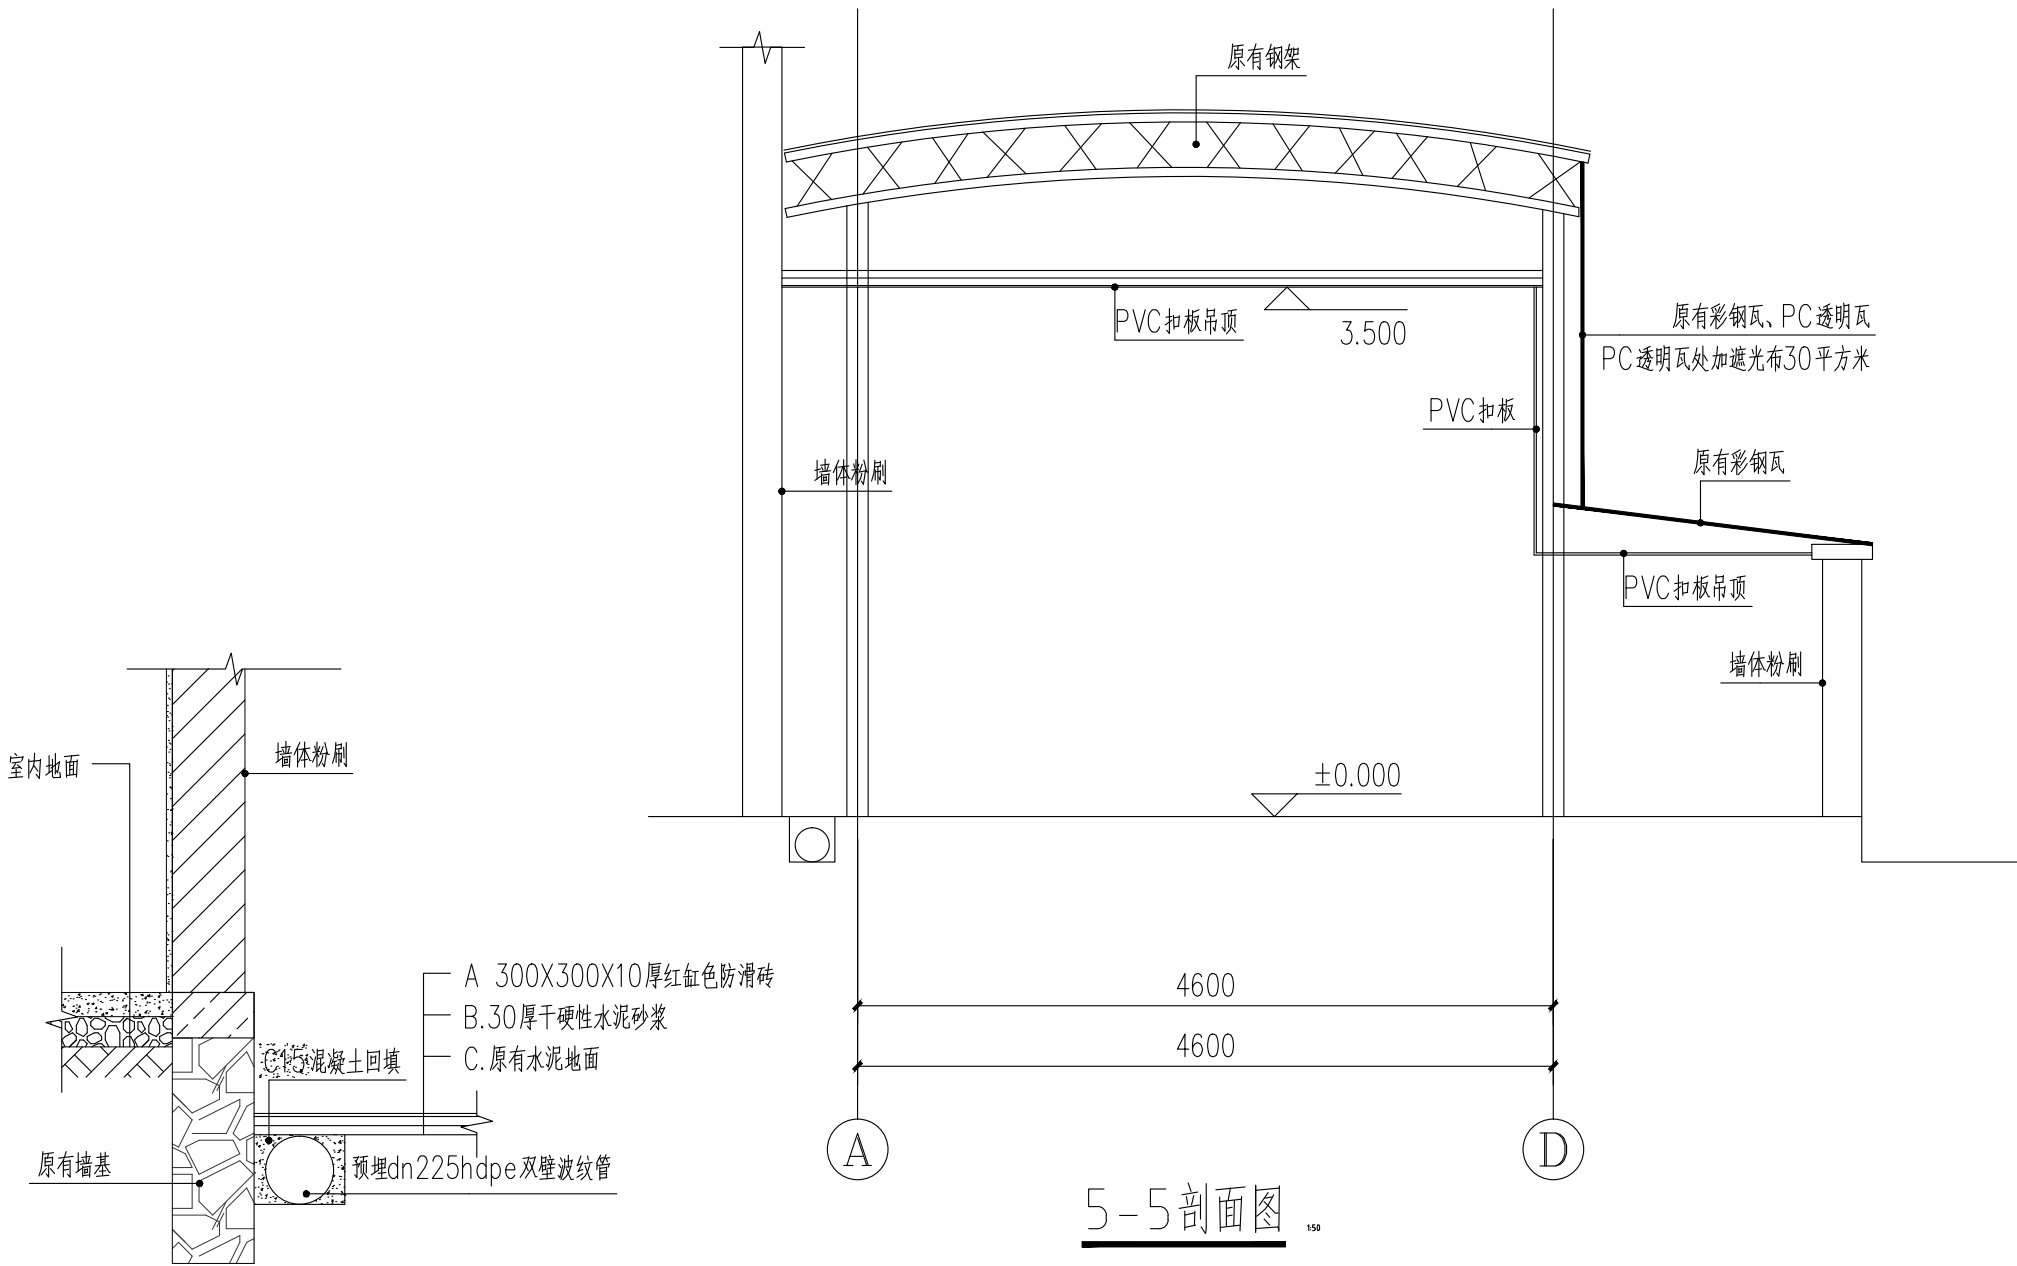

排水沟预埋管大样 1:25

Copyright 2024			
* 本图纸的版权,属永康市卓奇建筑设计有限公司所有,不得用于本工程以外范围。 * 本图纸需手续齐全方可用于施工。			
<div><div></div><div>永康市卓奇建筑设计有限公司 Yongkang Zhuo Qi Architectural Design Co., Ltd.</div><div>地址:永康市总部中心 金石大厦11F 电话: 0579-87580266</div></div>			
建筑顾问单位			
建设单位 永康市象珠镇象珠一村 股份经济合作社			
工程名称 永康市象珠镇象珠一村 多功能活动中心修缮工程			
子 项			
图纸名称 5-5剖面图 比 例			
类 别	姓 名	签 名	
审 定	杨荣继	杨荣继	
审 核	杨荣继	杨荣继	
项目负责	蒋理明	蒋理明	
专业负责	姚卓宁	姚卓宁	
校 对	姚卓宁	姚卓宁	
设 计	蒋理明	蒋理明	
会 签 栏			
建 筑		电 气	
结 构		暖 通	
给 排 水		工 艺	
盖 章 栏			
工程编号		图号	建施-09
图 别	建 筑	版次	A3

* 本图纸的版权,属永康市卓奇建筑设计
有限公司所有,不得用于本工程以外范围。
* 本图纸需手续齐全方可用于施工。



永康市卓奇建筑设计有限公司
Yongkang Zhuo Qi Architectural Design Co., Ltd.

地址: 永康市总部中心
金石大厦11F
电话: 0579-87580266

建筑顾问单位

建设单位

永康市象珠镇象珠一村
股份经济合作社

工程名称

永康市象珠镇象珠一村
多功能活动中心修缮工程

子 项

图纸名称

①-④轴立面图

比 例


类 别	姓 名	签 名
审 定	杨荣继	杨荣继
审 核	杨荣继	杨荣继
项目负责	蒋理明	蒋理明
专业负责	姚卓宁	姚卓宁
校 对	姚卓宁	姚卓宁
设 计	蒋理明	蒋理明

会 签 栏


建 筑		电 气	
结 构		暖 通	
给 排 水		工 艺	

盖 章 栏

工 程 编 号		图号	建施-10
图 别	建 筑	版次	A3

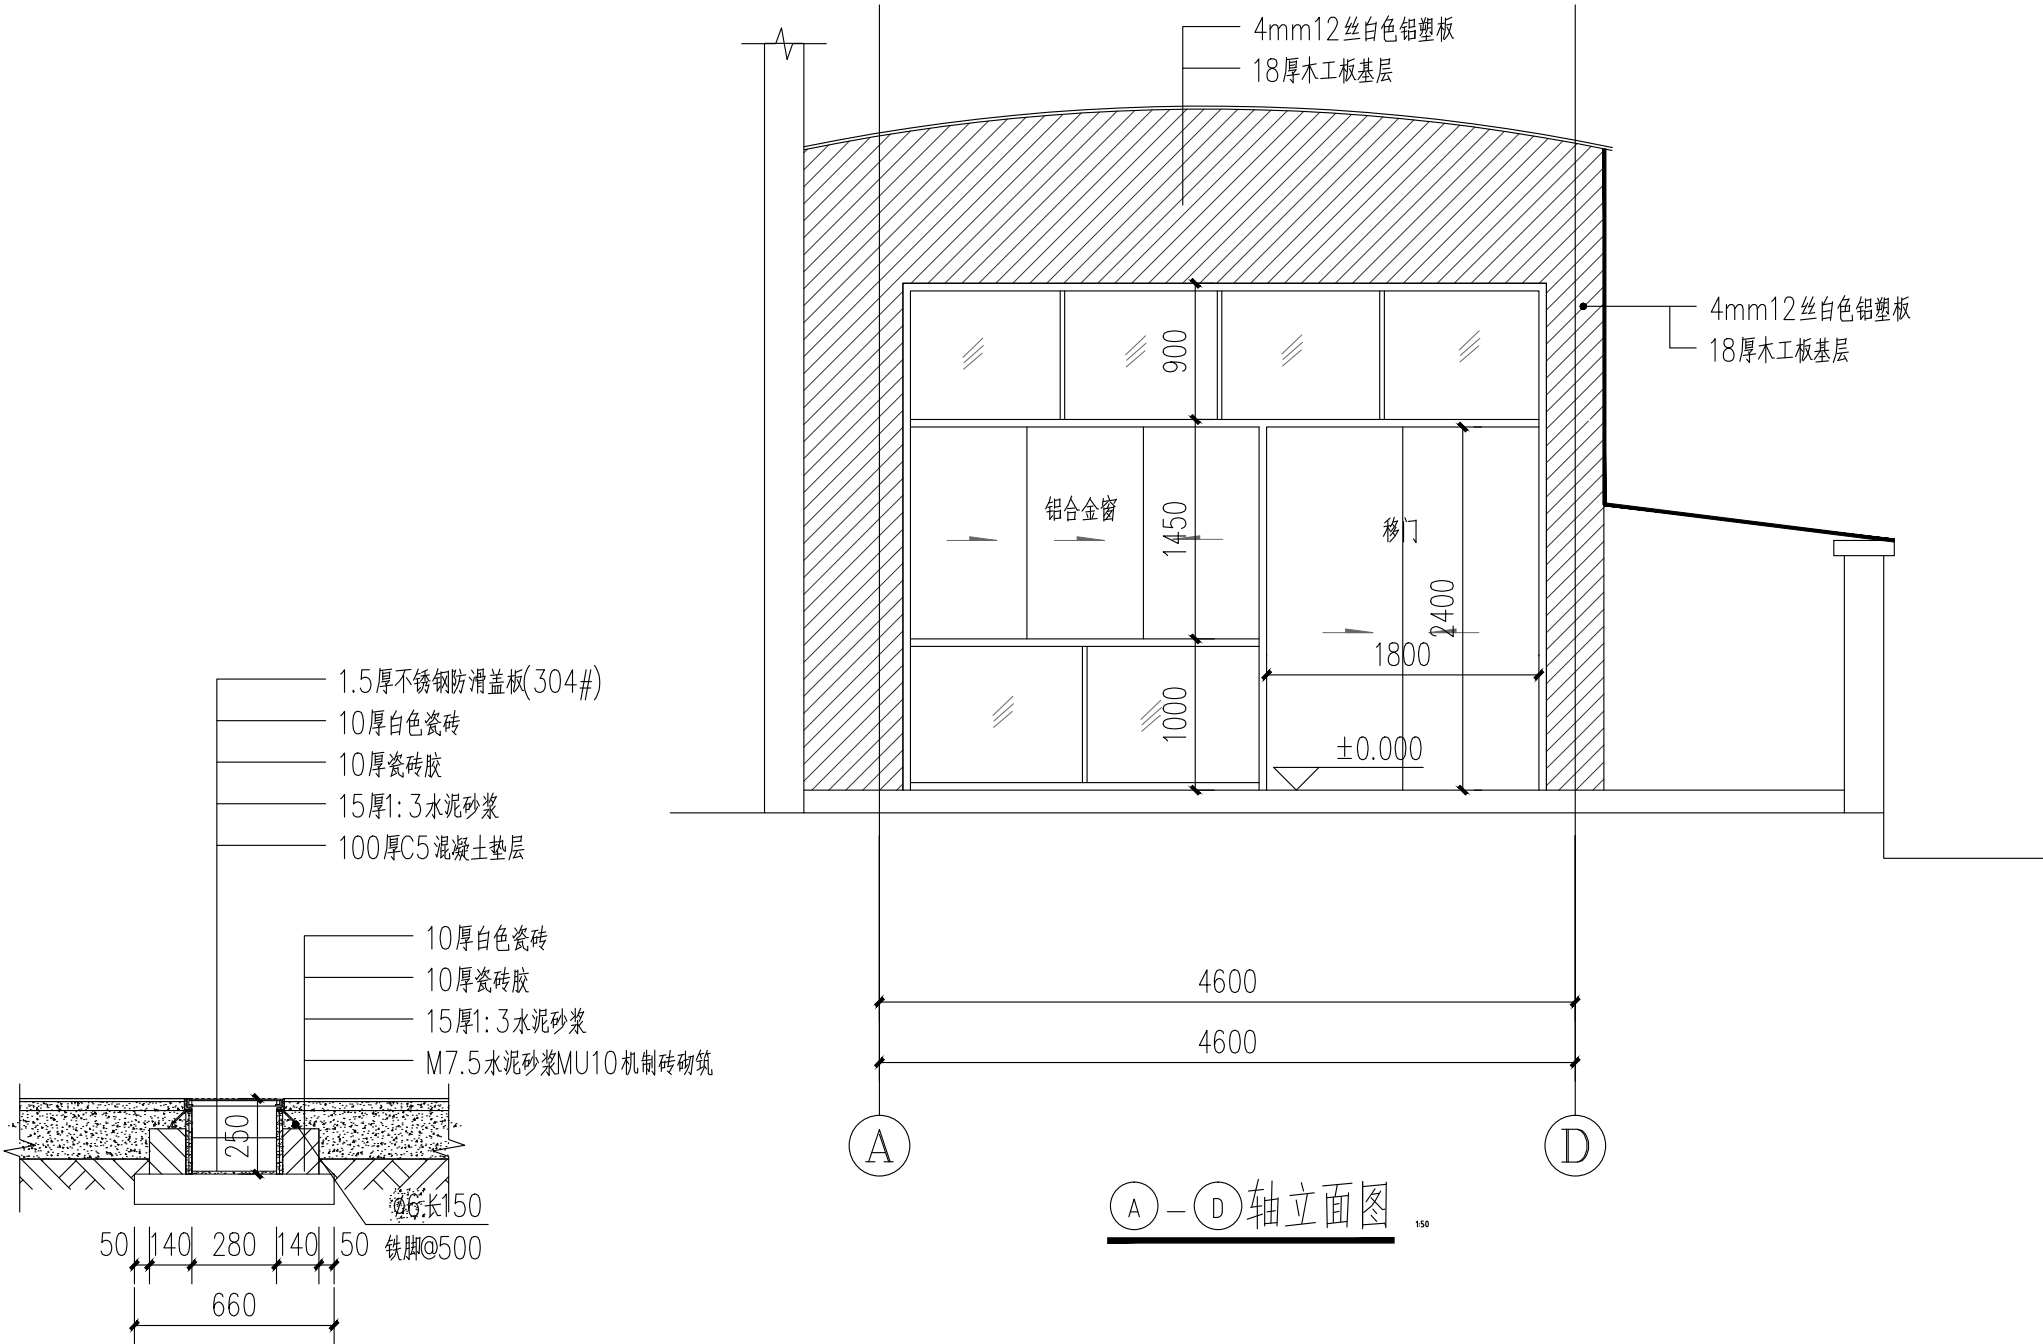

厨房水沟大样 1:25

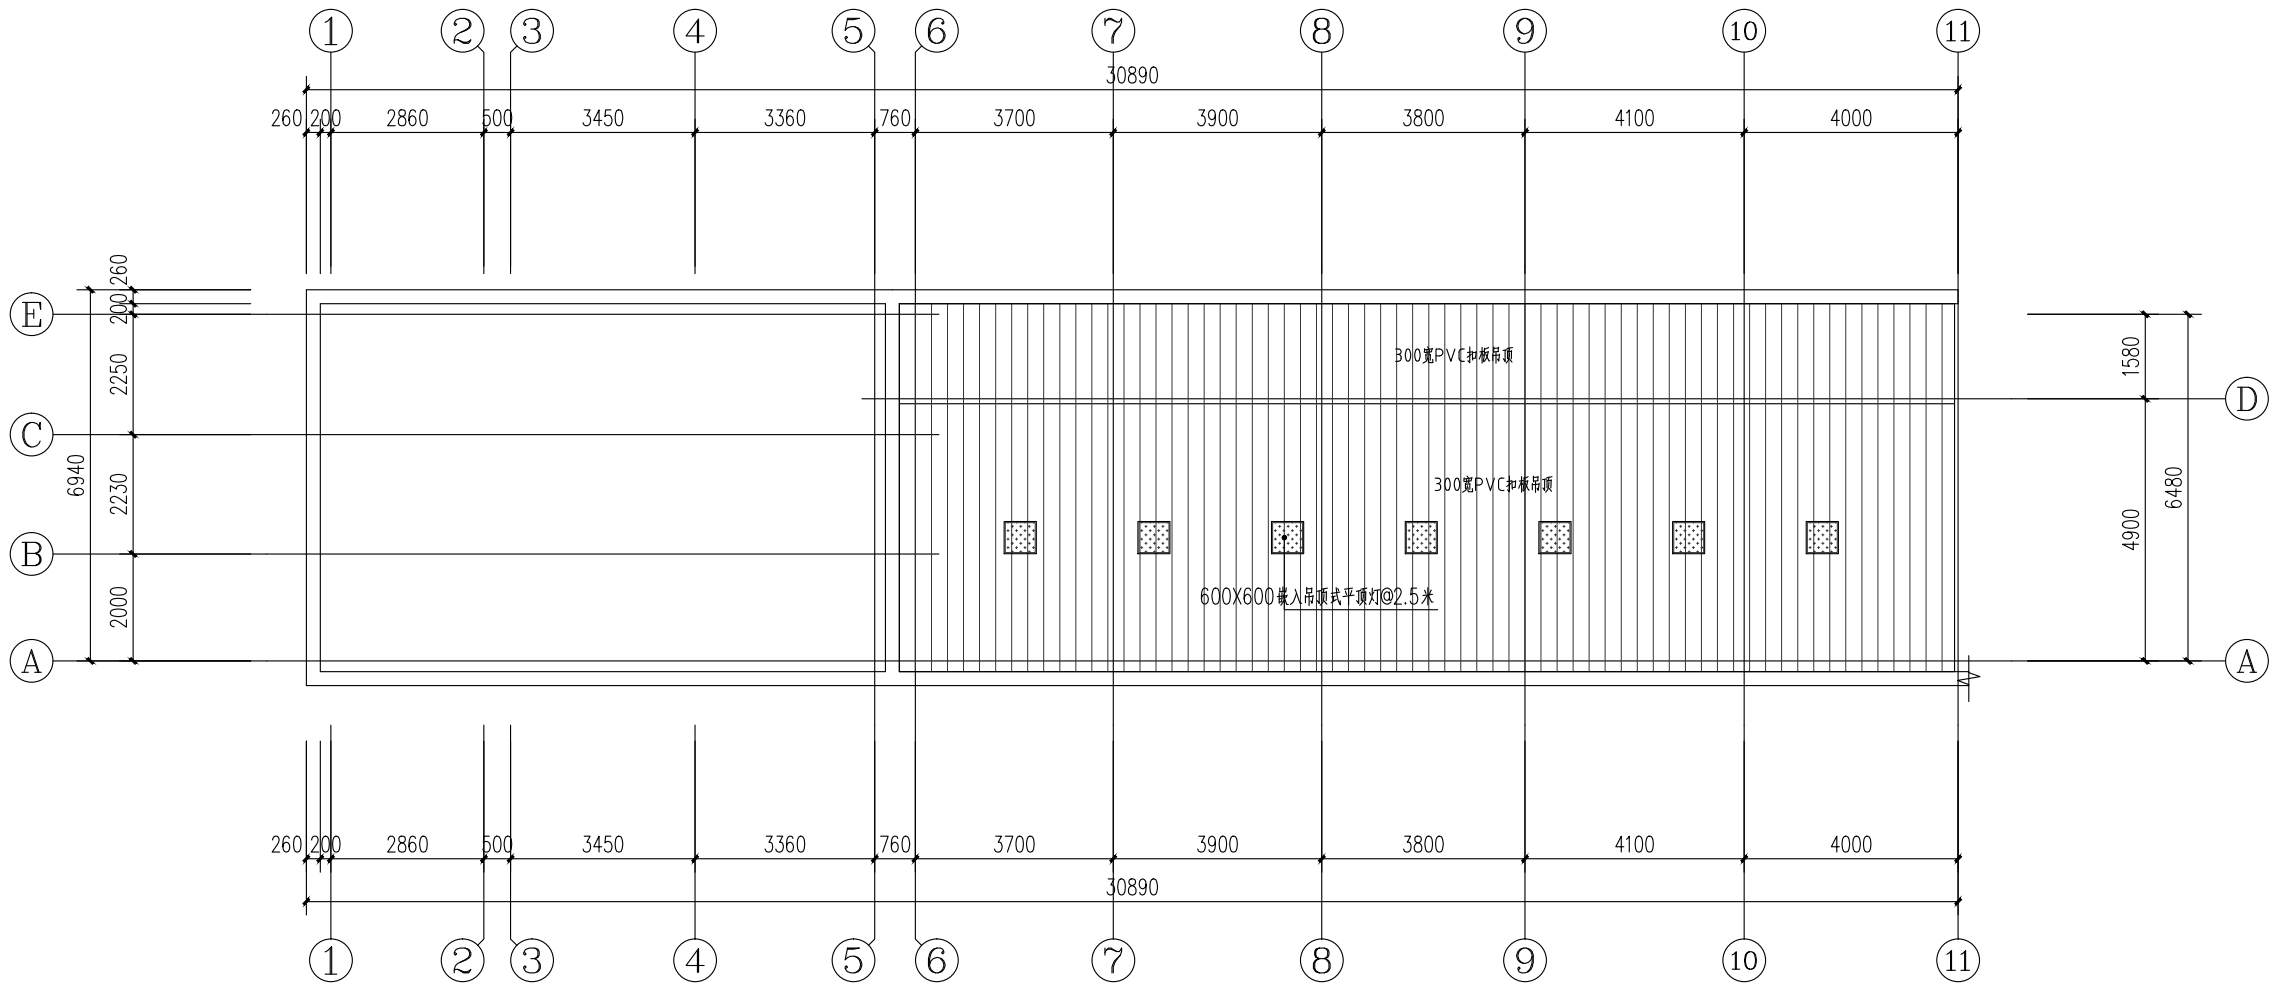

Copyright 2024

* 本图纸的版权,属永康市卓奇建筑设计
有限公司所有,不得用于本工程以外范围,
* 本图纸需手续齐全方可用于施工.



永康市卓奇建筑设计有限公司
Yongkang Zhuo Qi Architectural Design Co., Ltd.

地址: 永康市总部中心
金石大厦11F
电话: 0579-87580266

建筑顾问单位

建设单位

永康市象珠镇象珠一村
股份经济合作社

工程名称

永康市象珠镇象珠一村
多功能活动中心修缮工程

子 项

图纸名称

钢棚吊顶布置图

比 例

类 别	姓 名	签 名
审 定	杨荣继	杨荣继
审 核	杨荣继	杨荣继
项目负责	蒋理明	蒋理明
专业负责	姚卓宁	姚卓宁
校 对	姚卓宁	姚卓宁
设 计	蒋理明	蒋理明

会 签 栏

建 筑		电 气	
结 构		暖 通	
给 排 水		工 艺	

盖 章 栏

工 程 编 号		图号	建施-11
图 别	建 筑	版次	A3